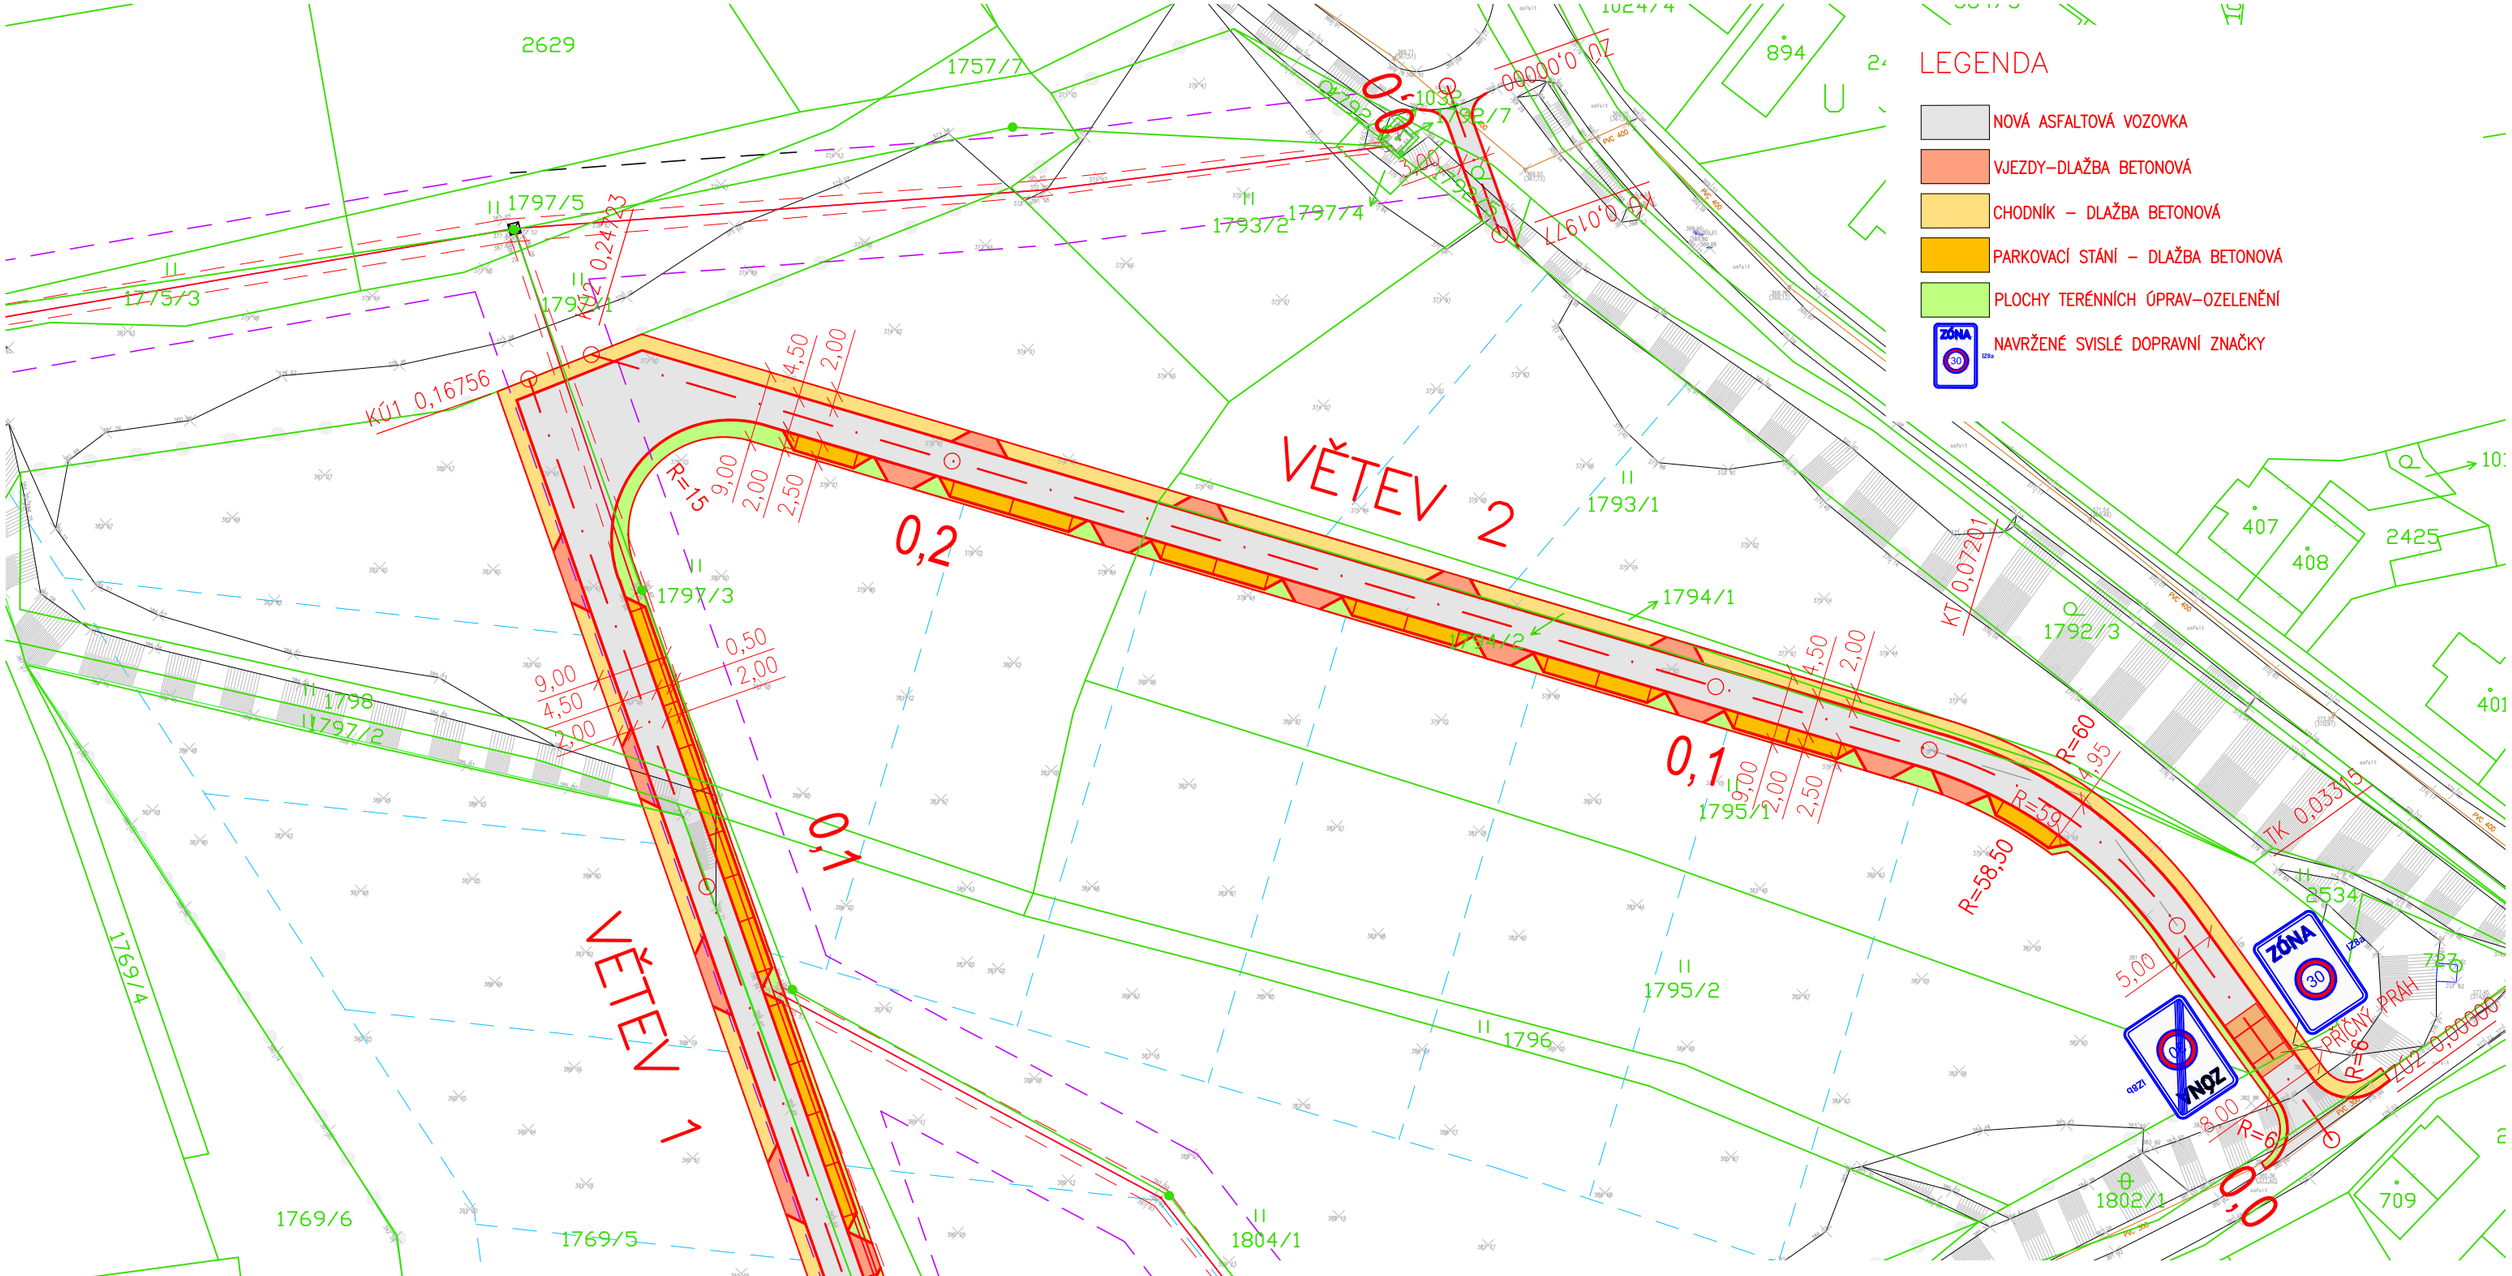


| | | | | | |
|---|---|---|---|---|---|
| ZPRACOVATEL: | ING. ARCH. PETRA NOVOTNÁ<br>Za Pohořelcem 15, Praha 6, 16000 | | | RAZÍTKO: | |
| PROFESE: | DOC.ING. LUDVÍK VÉBR. CSC.,<br>Trávníčkova 1767/11, 15500 Praha 5<br>Roadconsult s.r.o. | ING. PETR PÁNEK. PH.D.<br>Jungmannova 1737, 25263 Roztoky | | | |
| OBJEDNATEL: | RADNICE | KRAJ: | PLZEŇSKÝ | | |
| POŘIZOVATEL: | MĚSTSKÝ ÚRAD RADNICE<br>ODBOR STAVEBNÍ | OBEC: | RADNICE | MĚŘÍTKO: | 1:750 |
| VÝKRES: | VÝKRES DOPRAVNÍ INFRASTRUKTURY | | | DATUM: | 07/2019 |
| | | | | Č. VÝKRESU: | B5 |