


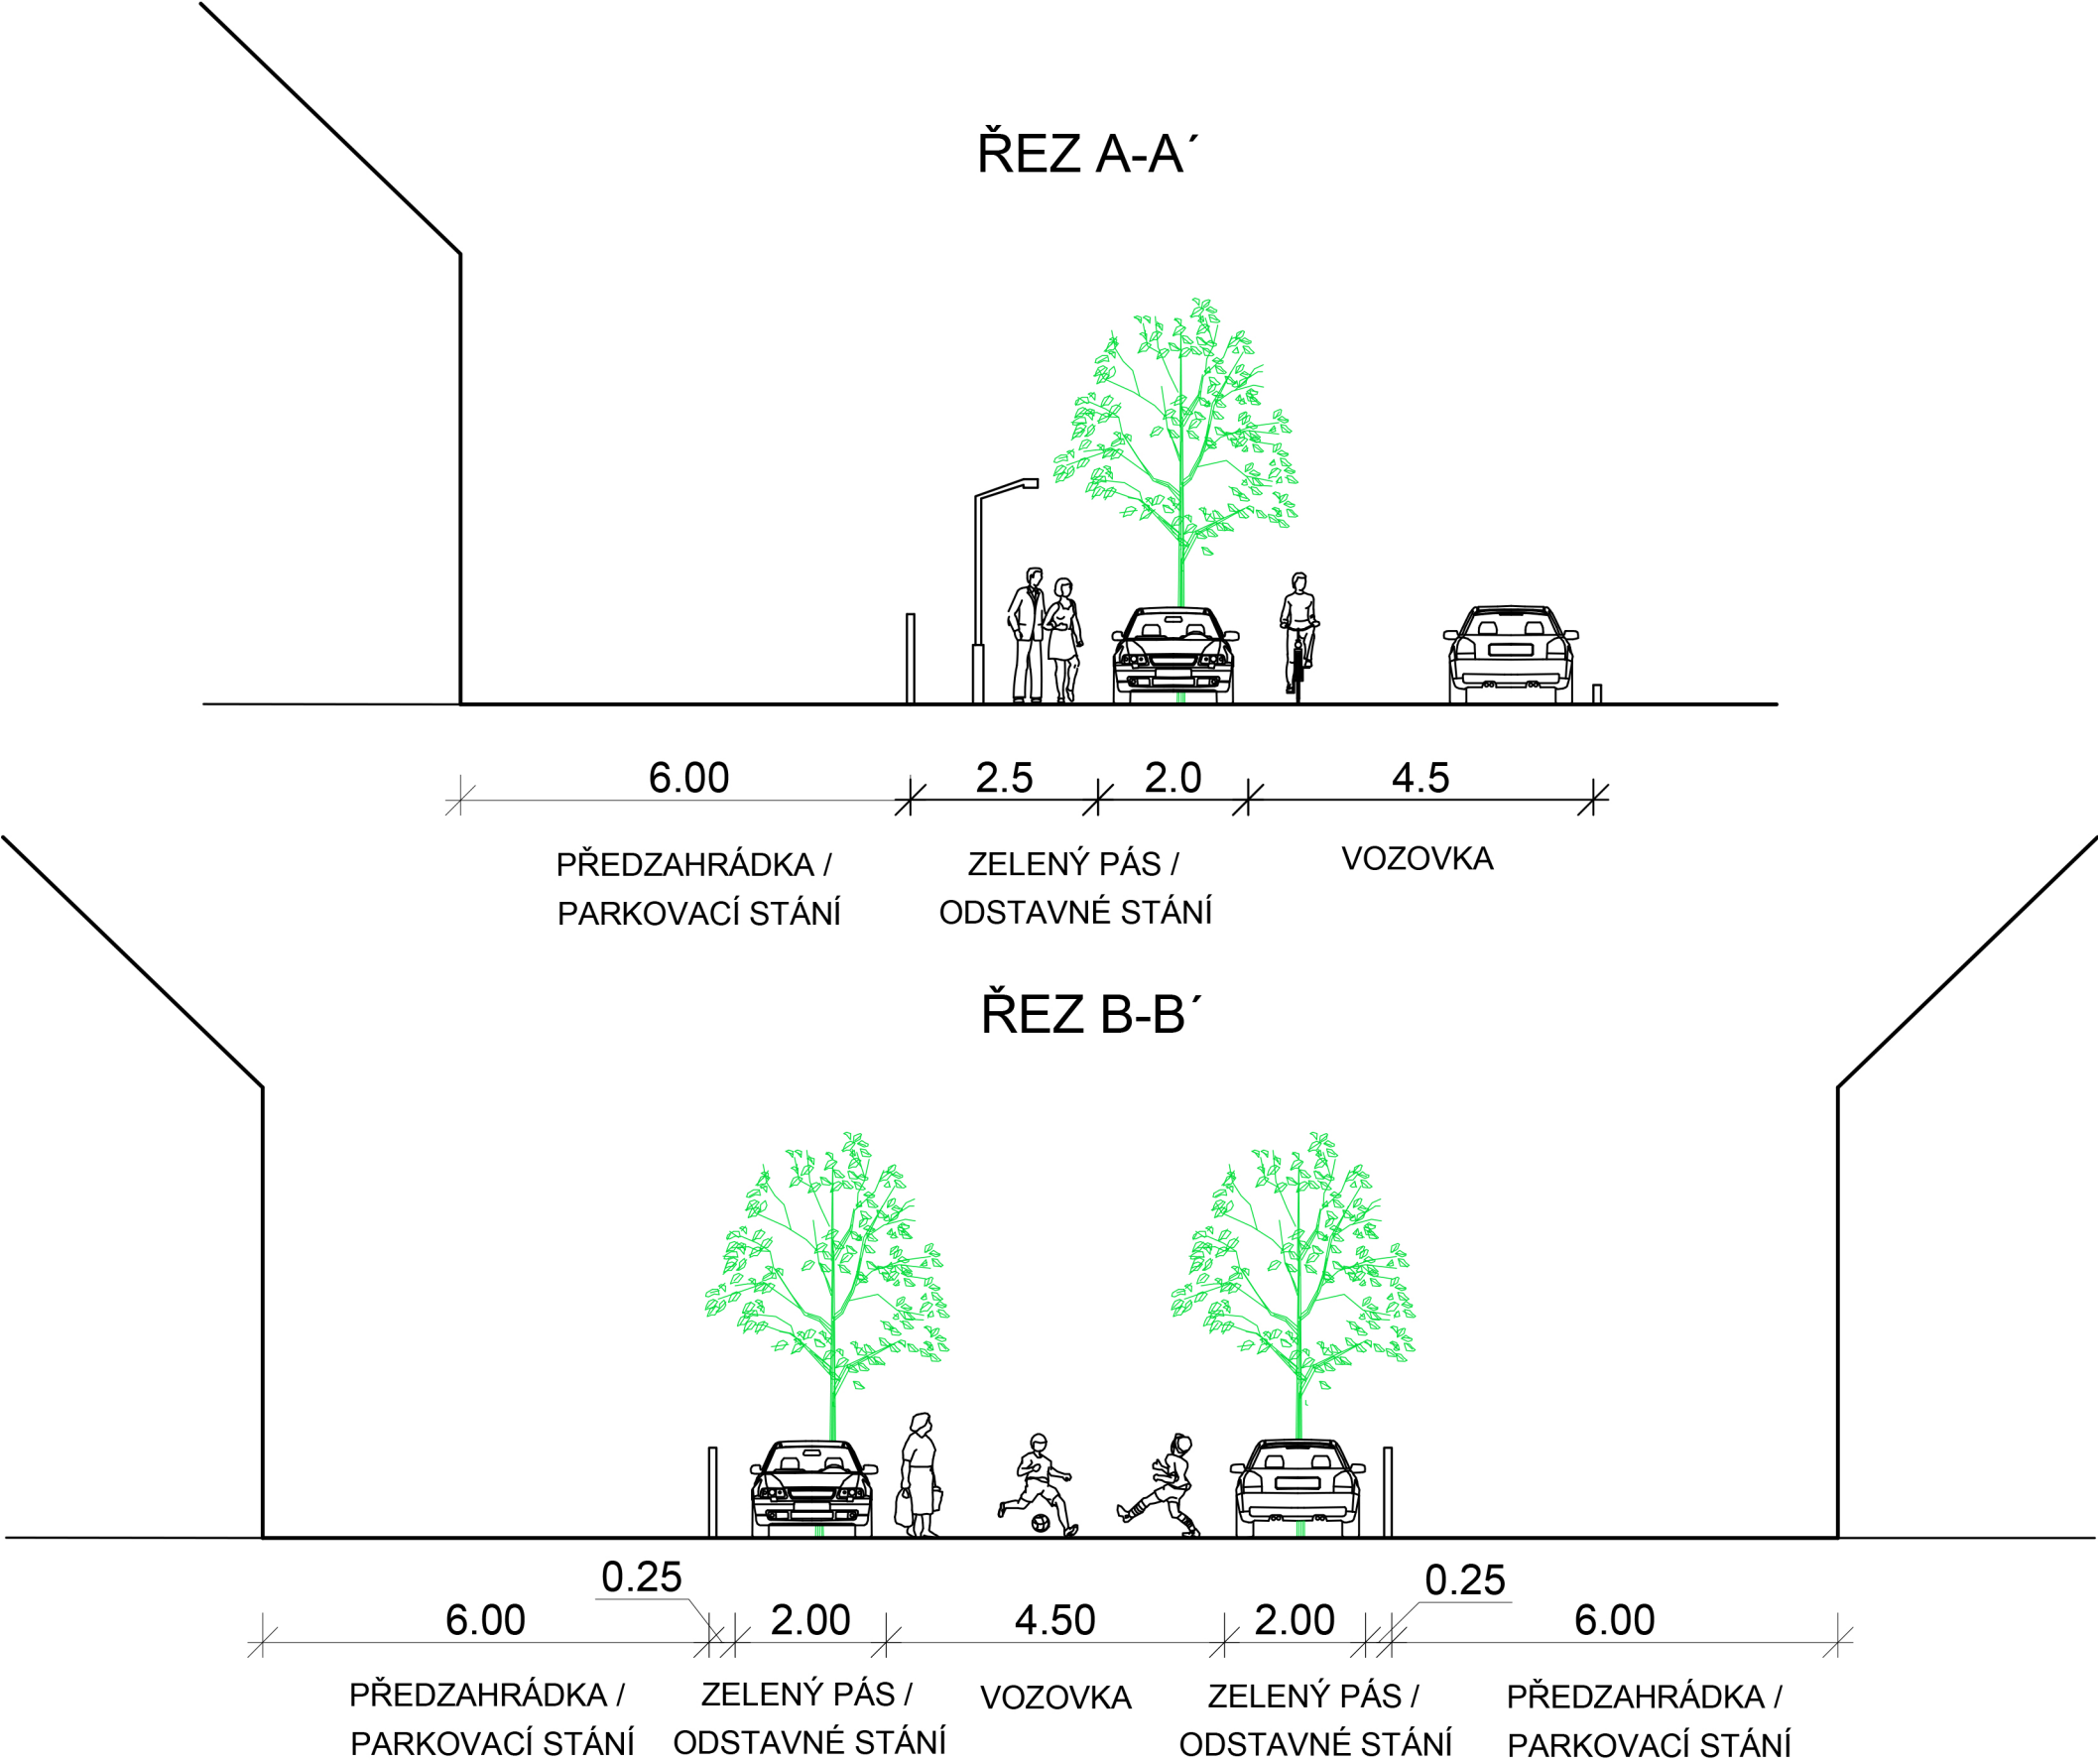

Územní studie Z9 "V Brdcích" Radnice							
	ZPRACOVATEL:	KRESLIL:	NÁZEV VÝKRESU:	DATUM: Listopad 2020	Č. VÝKRESU:		
Městský úřad Radnice	Ing. arch. Petra Novotná	Ing. Daniel Novotný	B5b Výkres dopravní infrastruktury - řezy	MĚŘÍTKO: 1:100	05b		