


Návrh DIO - dotčený úsek, oprava komunikace, povrchy

SAFEROAD®

Č.j. MeRo/1415/OD/25

str. 5

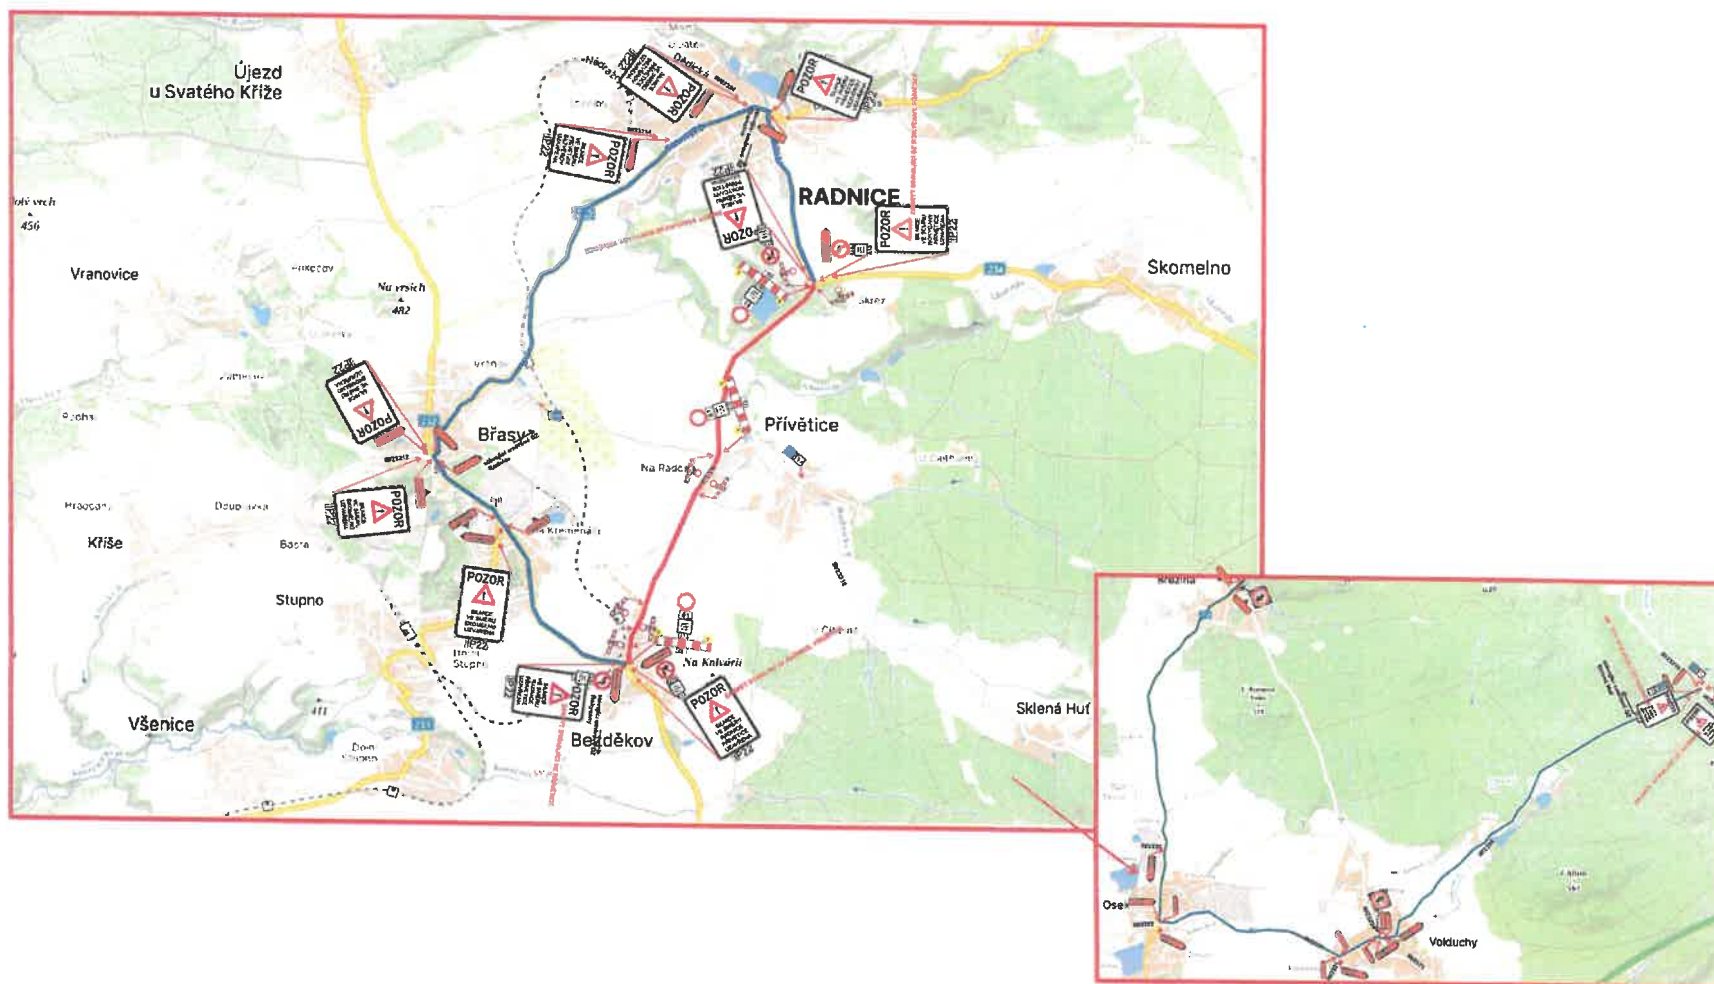

Solroad Rastholet Systems s.r.o. Praha 666 330 21 Line 1 - 420 377 226 226 E plzang@saferoad.cz IČO: 25229761

úplná uzavírka
objížděná trasa