
**SMLOUVA O REALIZACI PŘEKLÁDKY
SÍTĚ ELEKTRONICKÝCH KOMUNIKACÍ
č. PN 2020_0045**

mezi

CETIN a.s.

a

město Radnice

CETIN a.s.

se sídlem Českomoravská 2510/19, Libeň, 190 00 Praha 9

IČO: 04084063

DIČ: CZ04084063

zapsaná v obchodním rejstříku vedeném u Městského soudu v Praze pod sp. zn. B 20623

zastoupená Ing. Petrem Holým Ph.D., ředitelem, Provoz sítě

bankovní spojení: PPF banka a.s.

číslo účtu: 2019160003/6000

(dále jen „**CETIN**“)

a

město Radnice

se sídlem náměstí Kašpara Šternberka 363, 338 28 Radnice

IČO: 00259021

DIČ: CZ00259021

zastoupené Ing. Janem Altmanem, starostou města

(dále jen „**Stavebník**“)

CETIN a Stavebník dále společně označováni jako „**Smluvní strany**“ a jednotlivě jako „**Smluvní strana**“,

uzavřely níže uvedeného dne, měsíce a roku dle ustanovení § 1746 odst. 2 zákona č. 89/2012 Sb., občanský zákoník, v účinném znění (dále jen „**občanský zákoník**“) a dle ustanovení § 104 odst. 17 zákona č. 127/2005 Sb., o elektronických komunikacích a o změně některých souvisejících zákonů, v účinném znění (dále jen „**Zákon o elektronických komunikacích**“) tuto

Smlouvu o realizaci překládky sítě elektronických komunikací
(dále jen „**Smlouva**“)

DEFINICE

Výrazy označené ve Smlouvě počátečním velkým písmenem mají pro účely Smlouvy níže uvedený význam, není-li Smlouvou výslovně stanoveno jinak:

Překládka je stavba v k.ú. Radnice u Rokycan spočívající ve změně trasy komunikačního vedení SEK ve vlastnictví společnosti CETIN, jejíž rozsah je specifikován v Projektu;

Projekt je realizační projektová dokumentace Překládky, který je Přílohou č. 1 této Smlouvy;

Příprava Překládky jsou přípravné činnosti s Překládkou související, nezbytné pro vlastní realizaci Překládky, a to zpracování Projektu a další činnosti uvedené v odst. 4.1 písmeno (a) Smlouvy;

Předpoklady pro realizaci Překládky mají význam uvedený v odst. 3.2 Smlouvy;

SEK je síť elektronických komunikací, kterou se rozumí přenosové systémy, popřípadě spojovací nebo směrovací zařízení a jiné prostředky, včetně prvků sítě, které nejsou aktivní, které umožňují přenos signálů po vedení, rádiovými, optickými nebo jinými elektromagnetickými prostředky, včetně družicových sítí, pevných sítí s komutací okruhů nebo paketů a mobilních zemských sítí, sítí pro rozvod elektrické energie v rozsahu, v jakém jsou používány pro přenos signálů, sítí pro rozhlasové a televizní vysílání a sítí kabelové televize,

bez ohledu na druh přenášené informace;

Vyjádření o existenci SEK je „*Vyjádření o existenci sítě elektronických komunikací společnosti Česká telekomunikační infrastruktura a.s.*“ ze dne 29.11.2019 vydané pod čj. 812316/19, jehož nedílnou součástí jsou Všeobecné podmínky ochrany SEK společnosti CETIN, které si vyžádal a obdržel Stavebník;

„**Zákon o vyvlastnění**“ je zákon č. 184/2006 Sb., o odnětí nebo omezení vlastnického práva k pozemku nebo ke stavbě, v účinném znění.

1. ÚVODNÍ USTANOVENÍ

- 1.1 CETIN je vlastníkem SEK, jež má být přeložena na základě Smlouvy.
- 1.2 Stavebník dle Vyjádření o existenci SEK vyvolává Překládku dotčené části SEK dle ustanovení § 104 odst. 17 Zákona o elektronických komunikacích.
- 1.3 Překládka dle Smlouvy je vedena u společnosti CETIN pod označením „**VPIC Radnice průtah II/233**“.

2. PŘEDMĚT SMLOUVY

- 2.1 Předmětem Smlouvy je závazek společnosti CETIN zajistit Překládku a s ní související záležitosti v rozsahu Projektu a za podmínek stanovených Smlouvou a závazek Stavebníka, který Překládku vyvolal, společnosti CETIN uhradit všechny nezbytné náklady spojené s Překládkou, které by společnosti CETIN nevznikly, kdyby Překládka nebyla Stavebníkem vyvolána.

3. PŘEKLÁDKA A JEJÍ PODMÍNKY

- 3.1 Překládka bude realizována v rozsahu (územním a stavebnětechnickém) a na nemovitostech specifikovaných v Projektu.
- 3.2 Předpoklady (podmínky) pro realizaci Překládky jsou:
 - (a) zajištění pravomocného územního rozhodnutí – rozhodnutí o umístění stavby Překládky
 - (b) zajištění práv k užívání Překládkou dotčených nemovitostí, a to uzavřením smlouvy o smlouvě budoucí o zřízení služebnosti s vlastníky Překládkou dotčených nemovitostí nebo vyvlastnění takového práva.(vše dále jen „**Předpoklady pro realizaci Překládky**“).
- 3.3 Společnost CETIN není povinna zahájit realizaci Překládky dříve, než jsou zajištěny Předpoklady pro realizaci Překládky; bez zajištění Předpokladů pro realizaci Překládky nebude Překládka realizována.
- 3.4 Vlastníkem SEK, přeložené na základě Smlouvy, zůstává společnost CETIN.
- 3.5 Společnost CETIN je oprávněna realizaci Překládky pověřit jinou osobu. Je-li realizaci Překládky a/nebo jednotlivými úkony Překládky pověřena jiná osoba, odpovídá společnost CETIN Stavebníkovi tak, jako by Překládku realizovala sama.

4. ZÁVAZKY SMLUVNÍCH STRAN

4.1 Společnost CETIN se zavazuje

(a) před realizací Překládky:

- (i) zajistit zpracování Projektu;
- (ii) pokusit se uzavřít smlouvu o smlouvě budoucí o zřízení služebnosti a/nebo jinou smlouvu s vlastníky Překládkou dotčených nemovitostí, tzn. prokazatelně učinit vlastníkům Překládkou dotčených nemovitostí návrh takové smlouvy.

(b) po realizaci Překládky:

- (i) zajistit pro své potřeby dokumentaci skutečného provedení Překládky; dokumentace skutečného provedení Překládky nebude dokumentací skutečného provedení s náležitostmi dle vyhlášky č. 499/2006 Sb., o dokumentaci staveb, v účinném znění;
- (ii) zajistit vyhotovení geometrického plánu s vyznačením rozsahu služebnosti k Překládkou dotčeným nemovitostem;
- (iii) zajistit uzavření smluv o zřízení služebnosti s vlastníky Překládkou dotčených nemovitostí a vklad služebnosti dle smluv o zřízení služebnosti s vlastníky Překládkou dotčených nemovitostí do katastru nemovitostí.

4.2 Stavebník se zavazuje, před realizací Překládky:

- (i) zajistit územní rozhodnutí – rozhodnutí o umístění stavby Překládky;
- (ii) po splnění Předpokladů pro realizaci Překládky, nejdříve však dva (2) měsíce od uzavření Smlouvy, vyzvat písemně společnost CETIN k realizaci Překládky a oznámit společnosti CETIN stavební připravenost (dále jen „**Kvalifikovaná výzva**“).

Stavebník podpisem Smlouvy převádí na společnost CETIN práva a povinnosti z územního rozhodnutí Městského úřadu Radnice – rozhodnutí o umístění stavby č.j. MěÚ/551/2019-5 ze dne 28.8.2019, které nabylo právní moci dne 4.10.2019, (dále jen „**Územní rozhodnutí**“), a to (i) práva k umístění resp. přeložení veřejné komunikační sítě společnosti CETIN za podmínek v Územním rozhodnutí stanovených, a (ii) práva a povinnosti související, založená stanovisky dotčených orgánů státní správy, vlastníků a správců inženýrských sítí a účastníků řízení, tak jak jsou v Územním rozhodnutí výslovně uvedeny. Společnost CETIN podpisem Smlouvy převáděná práva přijímá. Územní rozhodnutí je Přílohou č. 2 Smlouvy.

4.3 Společnost CETIN se zavazuje zajistit realizaci Překládky do pěti (5) měsíců ode dne, kdy bude splněna poslední z následujících podmínek:

- (a) společnosti CETIN je doručena Kvalifikovaná výzva;
- (b) Stavebník splnil povinnosti dle odst. 4.2 Smlouvy;
- (c) na společnost CETIN jsou převedena práva a povinnosti z územního rozhodnutí – rozhodnutí o umístění stavby (Překládky).

4.4 Stavebník bere na vědomí, že mezi společností CETIN a vlastníky Překládkou dotčených nemovitostí musí dojít s ohledem na ustanovení § 104 Zákona o elektronických komunikacích k úpravě vzájemných právních vztahů v podobě uzavření písemné smlouvy o budoucí smlouvě o zřízení služebnosti a po realizaci Překládky k uzavření smlouvy o zřízení služebnosti případně ke zřízení takového práva ve vyvlastňovacím řízení. Náhrady za zřízení služebností, které společnost CETIN vlastníkům Překládkou dotčených nemovitostí uhradí, bude Stavebník s ohledem na ustanovení § 104 odst. 17 Zákona o elektronických komunikacích povinen uhradit společnosti CETIN jako náklady

vzniklé společnosti CETIN v souvislosti s Překládkou. Stejně tak bude Stavebník povinen uhradit společnosti CETIN náklady za uhrazení správních poplatků za vklad služebností do katastru nemovitostí, případně náklady vzniklé společnosti CETIN v souvislosti s vyvlastňovacím řízením.

- 4.5 Stavebník se zavazuje poskytnout společnosti CETIN při uzavírání smluv o budoucí smlouvě o zřízení služebnosti a po realizaci Překládky při uzavírání smluv o zřízení služebnosti potřebnou součinnost.
- 4.6 Jakákoliv lhůta dle odst. 4.3 Smlouvy sjednaná k realizaci Překládky a/nebo sjednaná Smluvními stranami na základě Smlouvy se prodlužuje o dobu, po kterou je v prodlení Stavebník s plněním povinnosti dle Smlouvy a/nebo po kterou byla realizace Překládky přerušena nebo nemohla být zahájena z důvodu nikoliv na straně společnosti CETIN, a o další dobu, o kterou je lhůta k realizaci Překládky třeba prodloužit v důsledku prodlení Stavebníka.
- 4.7 Dnem ukončení realizace Překládky je den, kdy je Stavebníkovi doručeno na adresu uvedenou v hlavičce Smlouvy nebo na adresu elektronické pošty uvedenou v čl. 8 Smlouvy oznámení o ukončení realizace Překládky. Smluvní strany ujednaly a souhlasí, že oznámení dle předchozí věty budou považovat za doručené pátým (5.) dnem od odeslání oznámení na adresu uvedenou v hlavičce Smlouvy nebo na adresu elektronické pošty uvedenou v čl. 8 Smlouvy.

5. NÁKLADY SPOJENÉ S PŘEKLÁDKOU

- 5.1 Stavebník je dle ustanovení § 104 odst. 17 Zákona o elektronických komunikacích povinen nést náklady Překládky dotčeného úseku SEK, přičemž takovými náklady jsou všechny nezbytné náklady vlastníka SEK, které by mu nevznikly, kdyby Překládka nebyla Stavebníkem vyvolána.
- 5.2 Výše nákladů Překládky stanovených na základě Projektu činí ke dni uzavření Smlouvy **1 050 037,00 Kč** (slovy: jeden milion padesát tisíc třicet sedm korun českých) (dále jen „**Náklady překládky stanovené na základě Projektu**“). Specifikace těchto nákladů je uvedena v Projektu.
- 5.3 Překládka dle Zákona o elektronických komunikacích je mimo předmět daně z přidané hodnoty.
- 5.4 V případě, že v souvislosti s realizací Překládky společnosti CETIN vzniknou další nezbytné náklady na Překládku, které nejsou vyčísleny v odst. 5.2 Smlouvy, Stavebník se zavazuje je společnosti CETIN uhradit, za předpokladu, že nebudou zahrnuty v Nákladech Překládky stanovených na základě Projektu.

Může se jednat zejména, nikoliv však výlučně o:

- (a) náklady na náhrady za omezení vlastnického práva vlastníkům Překládkou dotčených nemovitostí dle uzavřených smluv o služebnosti a/nebo dle pravomocného rozhodnutí příslušného vyvlastňovacího úřadu o omezení vlastnického práva zřízením služebnosti rozhodnutím,
- (b) náklady související se zrušením a následným výmazem služebnosti (vázaností na nemovitostech dotčených původní, překládanou SEK) z katastru nemovitostí,
- (c) náklady na náhrady za omezené užívání lesního a půdního fondu včetně nákladů na vypracování výpočtu,
- (d) hydrogeologický, geologický, dendrologický a ostatní odborné posudky zpracované subjekty k tomu určenými,

- (e) náklady na koordinační výkresy, povodňové plány a zaměření, vyžadované dotčenými subjekty,
- (f) náklady na identifikaci parcel,
- (g) náklady na správní poplatky dle zákona č. 634/2004 Sb. o správních poplatcích, v účinném znění, které vzniknou společnosti CETIN v důsledku získávání potřebných správních rozhodnutí – povolení, které jsou nezbytné k realizaci Překládky,
- (h) náklady související se zvláštním užíváním veřejného prostranství, vyměřené v souvislosti s realizací Překládky podle zákona č.565/1990 Sb., o místních poplatcích v účinném znění,
- (i) náklady související se zvláštním užíváním dle ustanovení § 25 zákona č. 13/1997 Sb., o pozemních komunikacích, v účinném znění,
- (j) náklady na peněžité plnění plynoucí z nájemních smluv, jejichž uzavření je nutné pro realizaci Překládky,
- (k) náklady související s majetkovými újmami, způsobenými na zemědělských plodinách v souvislosti s realizací Překládky,
- (l) náklady na ochranu komunikačních vedení a zařízení před přepětím a nadproudem, včetně odborného výpočtu a návrhu,
- (m) náklady související se záchranným archeologickým dohledem.

5.5 Výše nákladů na Překládku se změní písemným oznámením společnosti CETIN o změně výše nákladů na Překládku doručeným Stavebníkovi (dále jen „**Oznámení o změně výše nákladů**“). Společnost CETIN je oprávněna Oznámení o změně výše nákladů učinit v každém kalendářním roce, ve kterém je Smlouva účinná, vždy však pouze jednou (1) za příslušný kalendářní rok. Společnost CETIN není povinna za trvání účinnosti Smlouvy učinit žádné Oznámení o změně výše nákladů.

6. PLATEBNÍ PODMÍNKY

- 6.1 Náklady spojené s Překládkou ve výši skutečně provedených prací a skutečně vynaložených nákladů dle odst. 5.2 a/nebo odst. 5.5 Smlouvy je Stavebník povinen uhradit na základě daňového dokladu (dále jen „**Faktura**“). Faktura bude společností CETIN vystavena do 15 dnů od ukončení realizace Překládky ve smyslu čl. 4 odst. 4.7 této Smlouvy a Stavebník je povinen uhradit ji ve lhůtě splatnosti.
- 6.2 Náklady společnosti CETIN uvedené v odst. 5.4 Smlouvy budou hrazeny Stavebníkem odděleně na základě samostatných Faktur vystavených společností CETIN.
- 6.3 Jakoukoliv Fakturu vystavenou společností CETIN dle Smlouvy a v souladu se Smlouvou je Stavebník povinen uhradit ve lhůtě třiceti (30) dnů ode dne doručení Faktury.
- 6.4 Faktury budou Stavebníkovi zasílány na adresu uvedenou v hlavičce Smlouvy.
- 6.5 Náklady dle Smlouvy budou Stavebníkem hrazeny na účet společnosti CETIN uvedený v hlavičce Smlouvy, pokud nebude Fakturou vystavenou společností CETIN stanoveno jinak.
- 6.6 Stavebník se dostane do prodlení s uhrazením Faktury, pokud řádně a v souladu se Smlouvou účtovaná částka nebude nejpozději poslední den splatnosti Faktury připsána ve prospěch účtu společnosti CETIN.

7. SANKCE

- 7.1 Pro případ, že Stavebník bude v prodlení s úhradou některé částky, k jejíž úhradě je dle

Smlouvy povinen, je povinen uhradit společnosti CETIN smluvní pokutu ve výši 0,3 % z dlužné částky za každý započatý den prodlení.

- 7.2 Smluvní pokuta je splatná do deseti (10) dnů ode dne doručení písemné výzvy příslušné Smluvní straně k její úhradě.
- 7.3 Zaplacením smluvní pokuty dle Smlouvy není dotčen nárok společnosti CETIN na náhradu skutečné škody a ušlého zisku v celém rozsahu způsobené škody.

8. KONTAKTNÍ A ODPOVĚDNÉ OSOBY SMLUVNÍCH STRAN

8.1 Za společnost CETIN:

ve věcech smluvních: Theodor Valenta
funkce: specialista pro výstavbu sítě
tel. 606 694 076, e-mail: theodor.valenta@cetin.cz

ve věcech technických: Jana Klesová
funkce: specialista pro výstavbu sítě
tel. 601 164 347, e-mail: jana.klesova@cetin.cz

8.2 Za Stavebníka:

ve věcech smluvních: ing.Jan Altman
funkce: starosta
e-mail: starosta@mesto-radnice.cz., tel. 733 228 258

ve věcech technických: Luděk Menzl
funkce: technický dozor stavby
e-mail: menzl@pkdopravni.cz, tel. 604744117

9. Odstoupení od Smlouvy

- 9.1 Společnost CETIN je oprávněna, aniž by tím omezila jakákoli svá jiná práva nebo možnosti nápravy dle Smlouvy, odstoupit od Smlouvy v případech stanovených v odst. 9.2 Smlouvy tím, že doručí Stavebníkovi písemné oznámení o odstoupení. Odstoupení je účinné okamžikem jeho doručení Stavebníkovi, není-li v odstoupení stanoveno pozdější datum jeho účinnosti.
- 9.2 Dostane-li se Stavebník do prodlení s úhradou jakékoliv platby dle Smlouvy a toto prodlení trvá déle než třicet (30) dnů, je společnost CETIN oprávněna od Smlouvy odstoupit.
- 9.3 Odstoupí-li společnost CETIN dle odst. 9.2 Smlouvy, je Stavebník povinen uhradit společnosti CETIN veškeré náklady společnosti CETIN již vzniklé v souvislosti s plněním ze Smlouvy.
- 9.4 Pokud ve Smlouvě není výslovně stanoveno jinak, Smluvní strany sjednávají, že odstoupit od Smlouvy lze pouze způsobem a z důvodů stanovených ve Smlouvě, čímž Smluvní strany výslovně vylučují příslušná ustanovení občanského zákoníku, která upravují možnosti odstoupení od Smlouvy.
- 9.5 Odstoupením od Smlouvy nezanikají zejména případné nároky Smluvních stran na zaplacení úroků z prodlení, smluvních pokut, náhradu škody a dalších nákladů vzniklých na základě Smlouvy či v souvislosti s ní; dále nezanikají ustanovení Smlouvy, která vzhledem ke své povaze mají trvat i po ukončení Smlouvy.

10. ROZVAZOVACÍ PODMÍNKA

- 10.1 Kvalifikovaná výzva musí být doručena společnosti CETIN nejpozději do dvou (2) let od uzavření Smlouvy. Marné uplynutí této lhůty je rozvazovací podmínkou platnosti a účinnosti Smlouvy dle ustanovení § 548 odst. 2 občanského zákoníku.
- 10.2 Smlouva zanikne prvním dnem následujícím po uplynutí dvou (2) let od uzavření Smlouvy, aniž by v této lhůtě byla společnosti CETIN doručena řádná Kvalifikovaná výzva učiněná za splnění podmínek uvedených v odst. 4.2 Smlouvy.
- 10.3 Zanikne-li Smlouva rozvazovací podmínkou, je Stavebník povinen uhradit společnosti CETIN veškeré náklady společnosti CETIN již vzniklé v souvislosti s plněním Smlouvy do doby zániku Smlouvy rozvazovací podmínkou.
- 10.4 Zánikem Smlouvy touto rozvazovací podmínkou nezanikají případné nároky Smluvních stran na zaplacení úroků z prodlení, smluvních pokut, náhradu škody a dalších nákladů vzniklých na základě Smlouvy či v souvislosti s ní; dále nezanikají ustanovení Smlouvy, která vzhledem ke své povaze mají trvat i po zániku Smlouvy.

11. OCHRANA OSOBNÍCH ÚDAJŮ

- 11.1 Za účelem plnění práv a povinností vyplývajících ze Smlouvy nebo vzniklých v souvislosti se Smlouvou si Smluvní strany navzájem předávají nebo mohou předávat osobní údaje (dále jen „**Osobní údaje**“) ve smyslu čl. 4 odst. 1 Nařízení Evropského parlamentu a Rady (EU) č. 2016/679 ze dne 27. dubna 2016, o ochraně fyzických osob v souvislosti se zpracováním osobních údajů a o volném pohybu těchto údajů a o zrušení směrnice 95/46/ES (obecné nařízení o ochraně osobních údajů) (dále jen „**GDPR**“) subjektů údajů, kterými jsou zejména zástupci, zaměstnanci nebo zákazníci druhé Smluvní strany či jiné osoby pověřené druhou Smluvní stranou k výkonu či plnění práv a povinností vyplývajících ze Smlouvy nebo vzniklých v souvislosti se Smlouvou. Přejímající Smluvní strana je tak vzhledem k předávaným Osobním údajům v pozici správce.
- 11.2 Účelem předání Osobních údajů je plnění Smlouvy. Smluvní strany prohlašují, že předávané Osobní údaje budou zpracovávat pouze k naplnění tohoto účelu, a to v souladu s platnými právními předpisy, zejména v souladu s GDPR.
- 11.3 Smluvní strany prohlašují, že pro předání Osobních údajů druhé Smluvní straně disponují platným právním titulem v souladu s čl. 6 odst. 1 GDPR.
- 11.4 Smluvní strany berou na vědomí, že za účelem plnění Smlouvy může docházet k předání Osobních údajů z přejímající Smluvní strany třetí osobě, zejména osobě, prostřednictvím které přejímající Smluvní strana vykonává či plní práva a povinnosti vyplývající ze Smlouvy nebo vzniklá v souvislosti se Smlouvou. Za plnění povinností ze Smlouvy se považuje zejména provádění Překládky a s ní souvisejících záležitostí v rozsahu a za podmínek stanovených Smlouvou.
- 11.5 Předávající Smluvní strana zajistila nebo zajistí splnění veškerých zákonných podmínek nezbytných pro předání Osobních údajů vůči subjektům údajů, zejména informuje subjekty údajů o skutečnosti, že došlo k předání konkrétních Osobních údajů přejímající Smluvní straně, a to za účelem plnění Smlouvy. V případě, že přejímající Smluvní stranou je společnost CETIN, předávající Smluvní strana seznámí subjekty údajů rovněž i s podmínkami zpracování Osobních údajů, včetně rozsahu zvláštních práv subjektu údajů, které jsou uvedeny v Zásadách zpracování osobních údajů dostupných na adrese

<https://www.cetin.cz/zasady-ochrany-osobnich-udaju>. Splnění povinností uvedené v tomto odstavci je předávající Smluvní strana povinna přejímající Smluvní straně na výzvu písemně doložit.

12. ZÁVĚREČNÁ USTANOVENÍ

12.1 Smlouva nabývá platnosti a účinnosti dnem jejího uzavření.

12.2 Vztahy ze Smlouvy vyplývající i vztahy Smlouvou neupravené se řídí právním řádem České republiky, zejména občanským zákoníkem.

12.3 Písemným stykem či pojmem „**písemně**“ se pro účely Smlouvy rozumí předání zpráv jedním z těchto způsobů:

- (a) v listinné podobě;
- (b) prostřednictvím datové schránky, přičemž doručovaný dokument musí být podepsán zaručeným elektronickým podpisem podepisující osoby dle zákona č. 297/2016 Sb., o službách vytvářejících důvěru pro elektronické transakce, ve znění pozdějších předpisů (dále jen „**Zaručený elektronický podpis**“);
- (c) e-mailovou zprávou s uznávaným elektronickým podpisem dle zák. č. 297/2016 Sb., o službách vytvářejících důvěru pro elektronické transakce, v účinném znění;
- (d) e-mailovou zprávou zaslanou na adresu kontaktních osob, tak jak jsou specifikovány v čl. 8 Smlouvy.

Smluvní strany ujednaly, že pro případ změny Smlouvy dle odst. 12.6, věty první Smlouvy a pro případ odstoupení od Smlouvy se nepoužije způsob uvedený pod písmenem (c) a (d).

12.4 Smluvní strany ujednaly, že Smlouvu uzavřou prostřednictvím elektronických prostředků na dálku; Smlouva je uzavřena doručením Smlouvy opatřené Zaručeným elektronickým podpisem oprávněných osob obou Smluvních stran druhé Smluvní straně prostřednictvím datové schránky.

12.5 Smluvní strany se zavazují vyvinout maximální úsilí k odstranění vzájemných sporů, vzniklých na základě Smlouvy nebo v souvislosti se Smlouvou, a k jejich vyřešení zejména prostřednictvím jednání odpovědných osob nebo jiných pověřených subjektů. Nedohodnou-li se Smluvní strany na způsobu řešení vzájemného sporu, má každá ze Smluvních stran právo uplatnit svůj nárok u příslušného soudu České republiky.

12.6 Smluvní strany si nepřejí, aby nad rámec ustanovení Smlouvy byla jakákoliv práva a povinnosti dovozovány z dosavadní či budoucí praxe zavedené mezi Smluvními stranami či zvyklostí zachovávaných obecně či v odvětví týkajícím se předmětu plnění Smlouvy, ledaže je ve Smlouvě výslovně sjednáno jinak. Vedle shora uvedeného si Smluvní strany potvrzují, že si nejsou vědomy žádných dosud mezi nimi zavedených obchodních zvyklostí či praxe.

12.7 Smlouva může být měněna pouze písemně, a to právními jednáními Smluvních stran výslovně označenými za dodatky ke Smlouvě s podpisy osob oprávněných jednat za Smluvní strany na téže listině; změna jinou formou je vyloučena. Smluvní strany ujednaly a souhlasí, že ujednání věty předchozí, část za středníkem se neuplatní pro případ Oznámení o změně výše nákladů dle odst. 5.5 Smlouvy.

12.8 Smluvní strany se dohodly na vyloučení aplikace následujících ustanovení občanského zákoníku:

- § 557;

- § 1767 odst. 2;
- § 1740 odst. 2 druhá věta a odst. 3; a
- § 1743.

12.9 Smluvní strany na sebe v souladu s § 1765 odst. 2 občanského zákoníku přebírají nebezpečí změny okolností.

12.10 S odkazem na příslušná ustanovení občanského zákoníku, zejména ustanovení § 1881 a § 1895 občanského zákoníku, není Stavebník oprávněn převést či postoupit Smlouvu ani jakákoli svá práva nebo povinnosti ze Smlouvy nebo z její části třetí osobě bez předchozího písemného souhlasu společnosti CETIN.

12.11 Smlouva obsahuje úplné ujednání o předmětu Smlouvy a všech náležitostech, které Smluvní strany měly a chtěly ve Smlouvě ujednat, a které považují za důležité pro závaznost Smlouvy. Žádný projev Smluvních stran učiněný při jednání o Smlouvě ani projev učiněný po uzavření Smlouvy nesmí být vykládán v rozporu s výslovnými ustanoveními Smlouvy a nezakládá žádný závazek žádné ze Smluvních stran.

12.12 Smluvní strany souhlasí a potvrzují si, že údaje uvedené ve Smlouvě nejsou předmětem obchodního tajemství a zároveň nejsou informacemi požívajícími ochrany důvěrnosti majetkových poměrů.

12.12 Společnost CETIN přijala a dodržuje interní korporátní compliance program navržený tak, aby byl zajištěn soulad činnosti společnosti CETIN s platnými a účinnými právními předpisy, pravidly etiky a morálky, a zahrnující opatření, jejichž cílem je předcházení a odhalování porušování uvedených předpisů a pravidel (program Corporate Compliance - <https://www.cetin.cz/corporate-compliance>).

Stavebník (a jakákoliv fyzická nebo právnická osoba, která s ním spolupracuje a kterou využívá pro plnění povinností z této Smlouvy nebo v souvislosti s jejím uzavřením a realizací, tj. pracovníci, zástupci nebo externí spolupracovníci) ctí a dodržuje platné a účinné právní předpisy včetně mezinárodních smluv, základní morální a etické principy. Stavebník odmítá jakékoliv deliktní jednání a tohoto se zdržuje. Stavebník prohlašuje, že podle jeho nejlepšího vědomí a svědomí on ani žádný jeho pracovník, zástupce nebo externí spolupracovník neporušili v souvislosti s uzavřením této Smlouvy žádný platný a účinný právní předpis. Stavebník prohlašuje, že jeho činnost je legální a veškeré jeho prostředky pocházejí výhradně z legálních zdrojů.

Stavebník je povinen činit veškerá náležitá opatření a vyvíjet co největší úsilí, aby zabránil tomu, že on nebo jakýkoli jeho pracovník, zástupce nebo externí spolupracovník poruší v souvislosti s realizací této Smlouvy jakýkoliv platný a účinný právní předpis.

Aniž by byla dána jakákoli souvislost s předmětem činnosti dle této Smlouvy, Stavebník prohlašuje, že uplatňuje a bude uplatňovat veškerá náležitá opatření a že vyvíjí a bude vyvíjet co největší úsilí, aby v rámci jeho činnosti nebo zájmu nedošlo k jednání nebo situaci, která by způsobila takové významné ohrožení nebo narušení jeho reputace, jež by mohlo mít negativní dopad na reputaci s ním spolupracujících subjektů.

Vystupuje-li Stavebník pro společnost CETIN nebo jejím jménem, dává dodržování uvedených zásad najevo.

12.13 Smlouva je vyhotovena v elektronické podobě, v jednom (1) stejnopise.

12.14 Součástí Smlouvy jsou následující Přílohy:

Příloha č. 1 - Projekt

Příloha č. 2 - Územní rozhodnutí Městského úřadu Radnice č.j. MěÚ/551/2019-5 ze

Číslo smlouvy společnosti CETIN:PN 2020_0045
Číslo smlouvy Stavebníka:

SAP S/4 Hana:8030001595
Registr smluv: NE

dne 28.8.2019

Doložka

Smlouva byla schválena Radou města Radnice dne 21.9.2020 , usnesením číslo 15/141/2020.

CETIN


Stavebník

V Praze dne

V Radnicích dne


CETIN a.s.
Ing. Petr Holý, Ph.D.
ředitel, Provoz sítě

město Radnice
Ing. Jan Altman
starosta

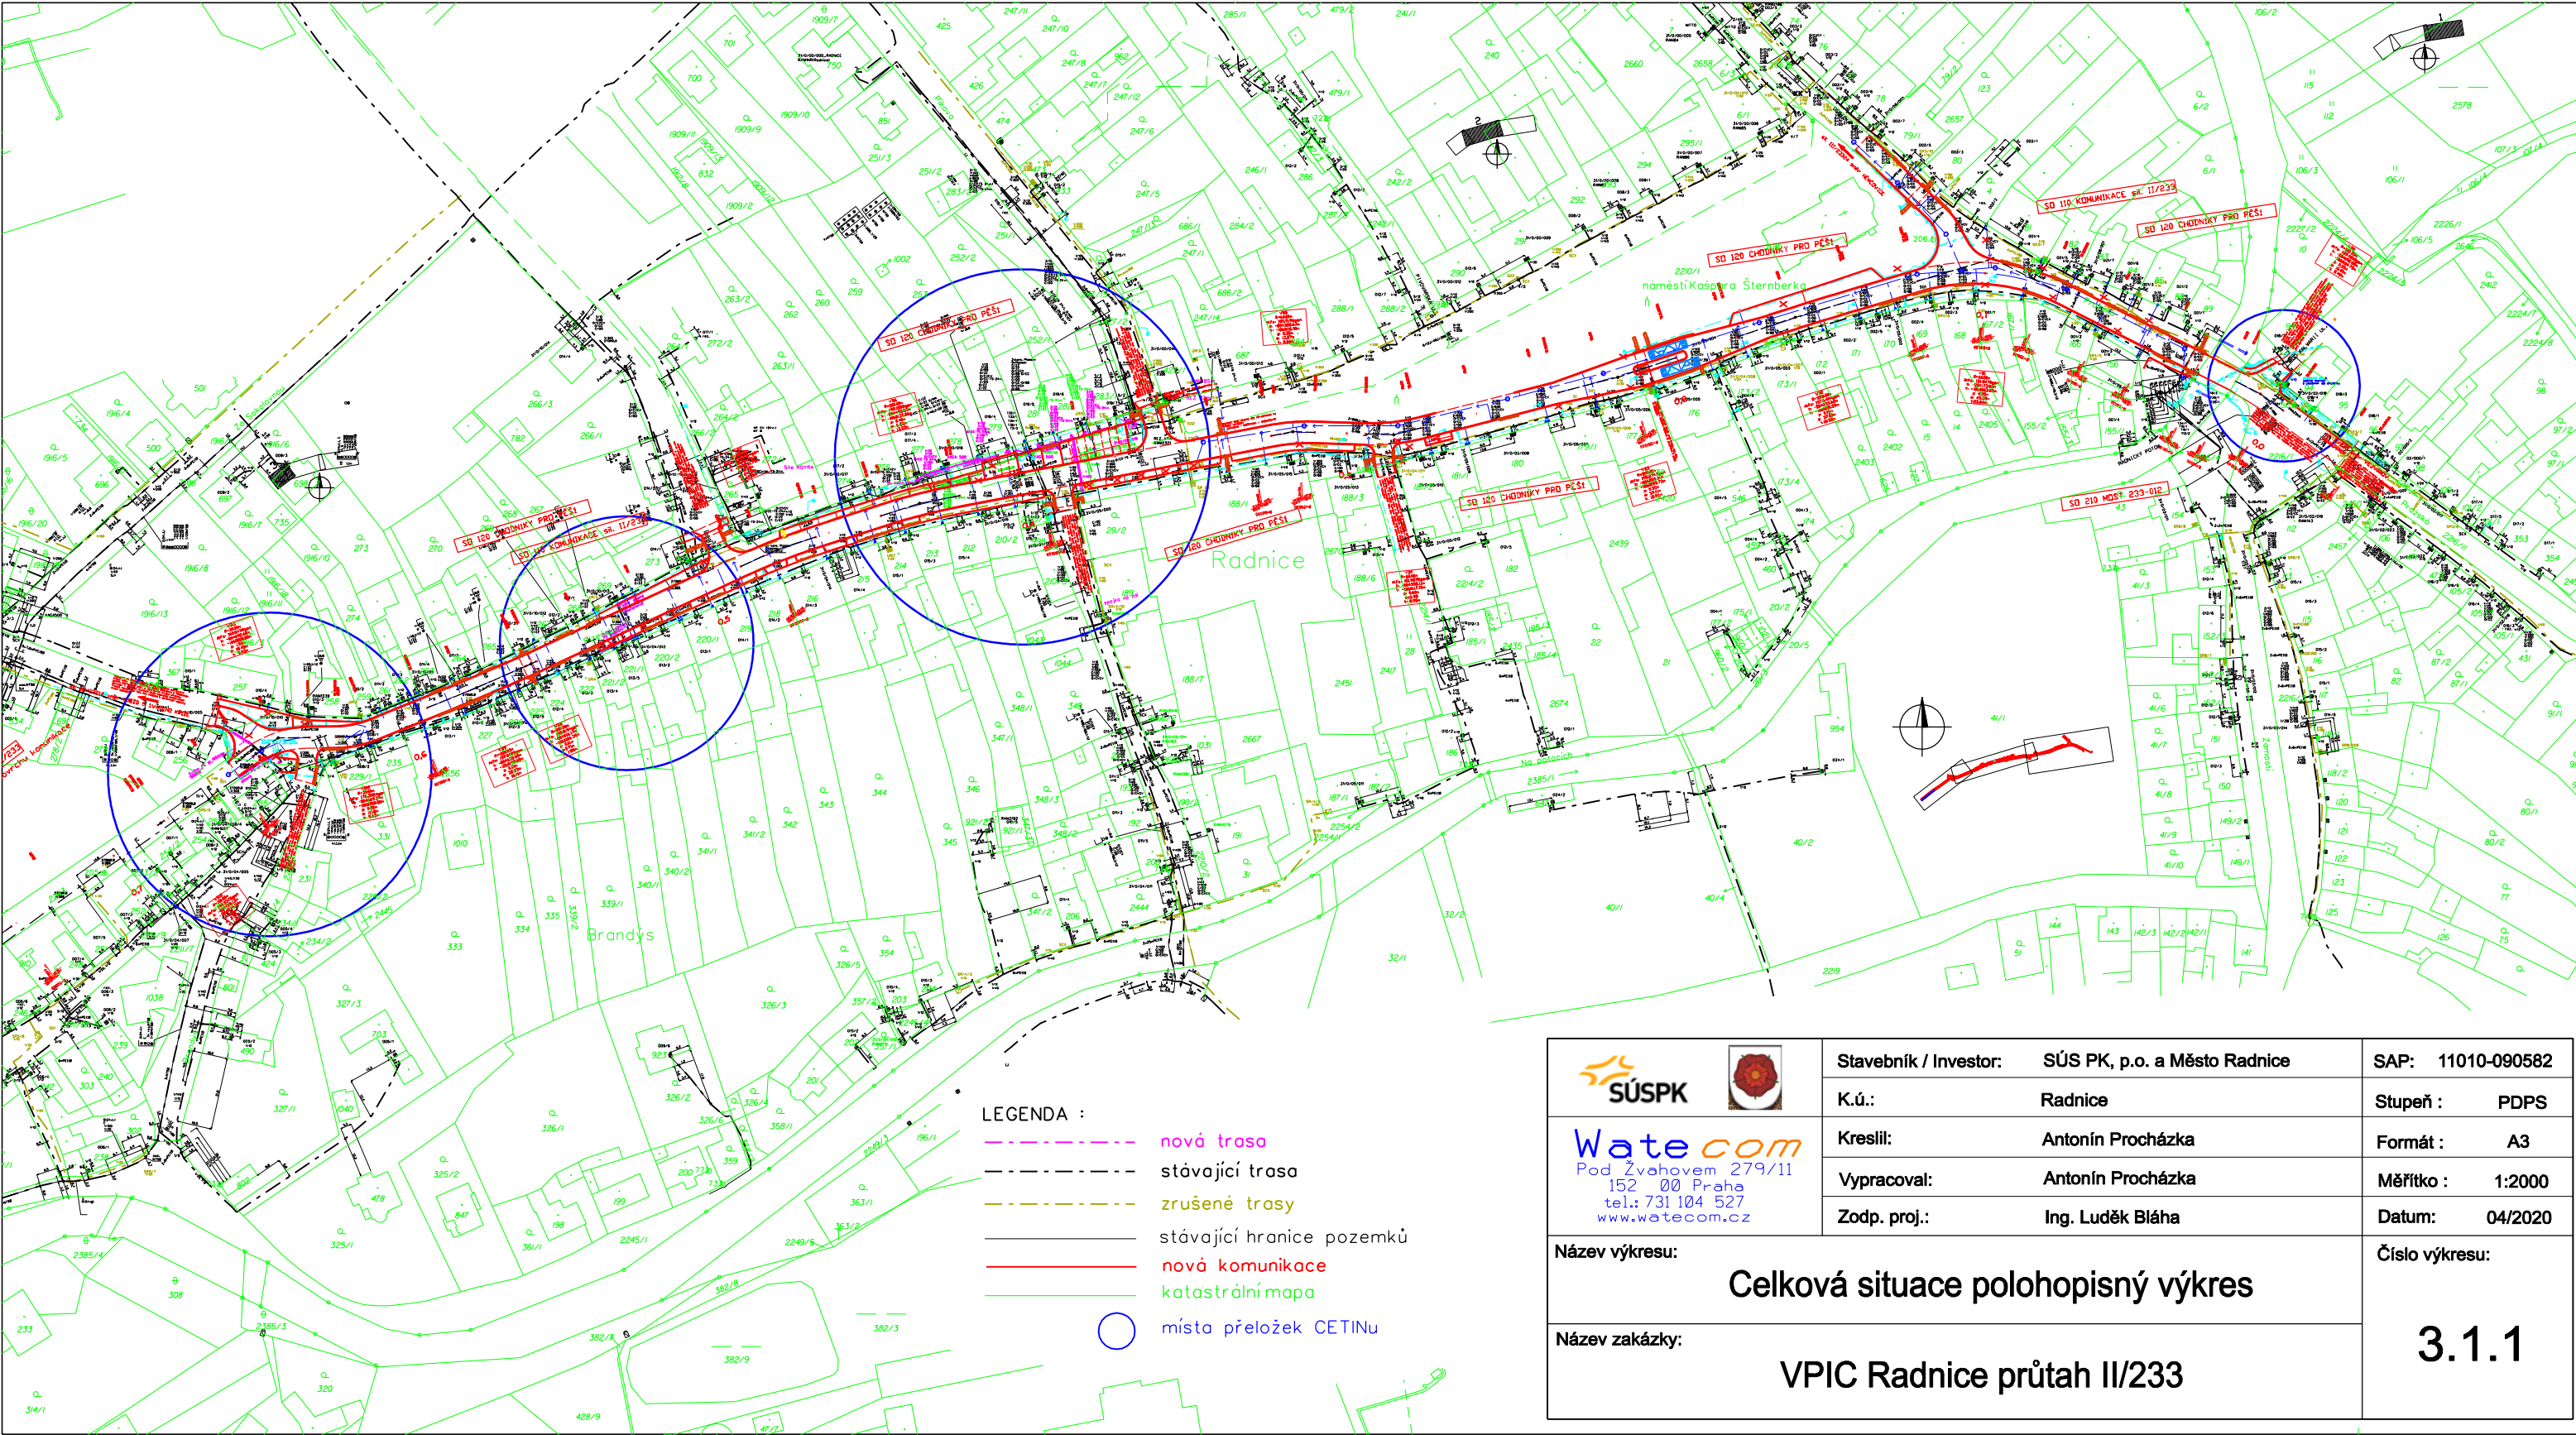


...C_výkresypoloha.dgn 26.8.2020 11:59:25

 Watecom Pod Žvahovem 279/11 152 00 Praha tel.: 731 104 527 www.watecom.cz	Stavebník / Investor:	SÚS PK, p.o. a Město Radnice	SAP: 11010-090582
	K.ú.:	Radnice	Stupeň : PDPS
	Kreslil:	Antonín Procházka	Formát : A3
	Vypracoval:	Antonín Procházka	Měřítko : 1:2000
	Zodp. proj.:	Ing. Luděk Bláha	Datum: 04/2020
Název výkresu:			Číslo výkresu:
Celková situace polohopisný výkres			
Název zakázky:			3.1.1
VPIC Radnice průtah II/233			

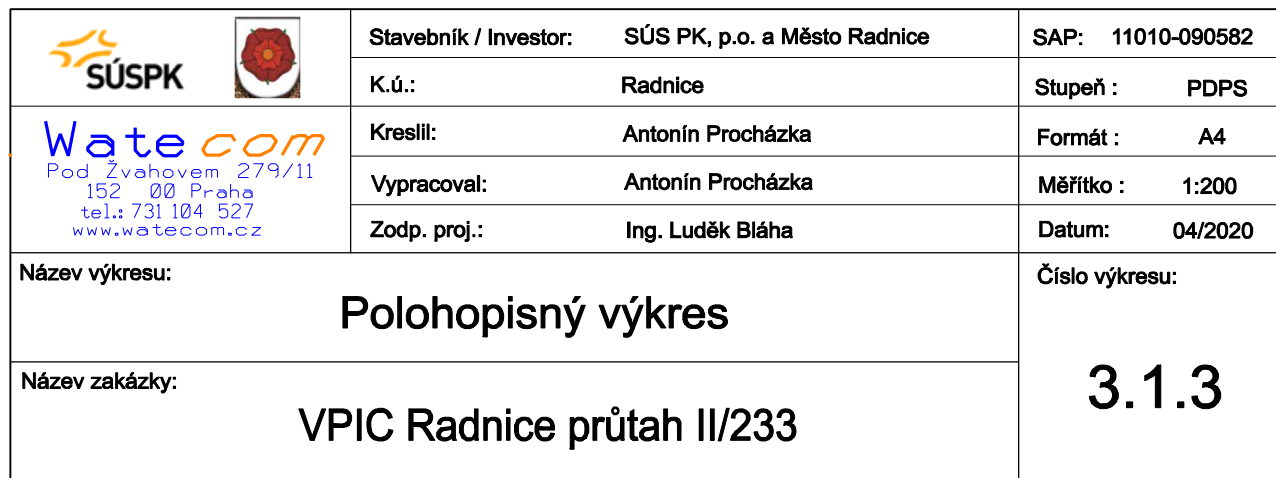

-----	nová trasa
-----	stávající trasa
-----	zrušené trasy
-----	zpětná montáž MK
-----	demontáž MK
-----	stávající hranice pozemků
-----	ČEZ
-----	VO
-----	vodovod
-----	nová komunikace
-----	katastrální mapa

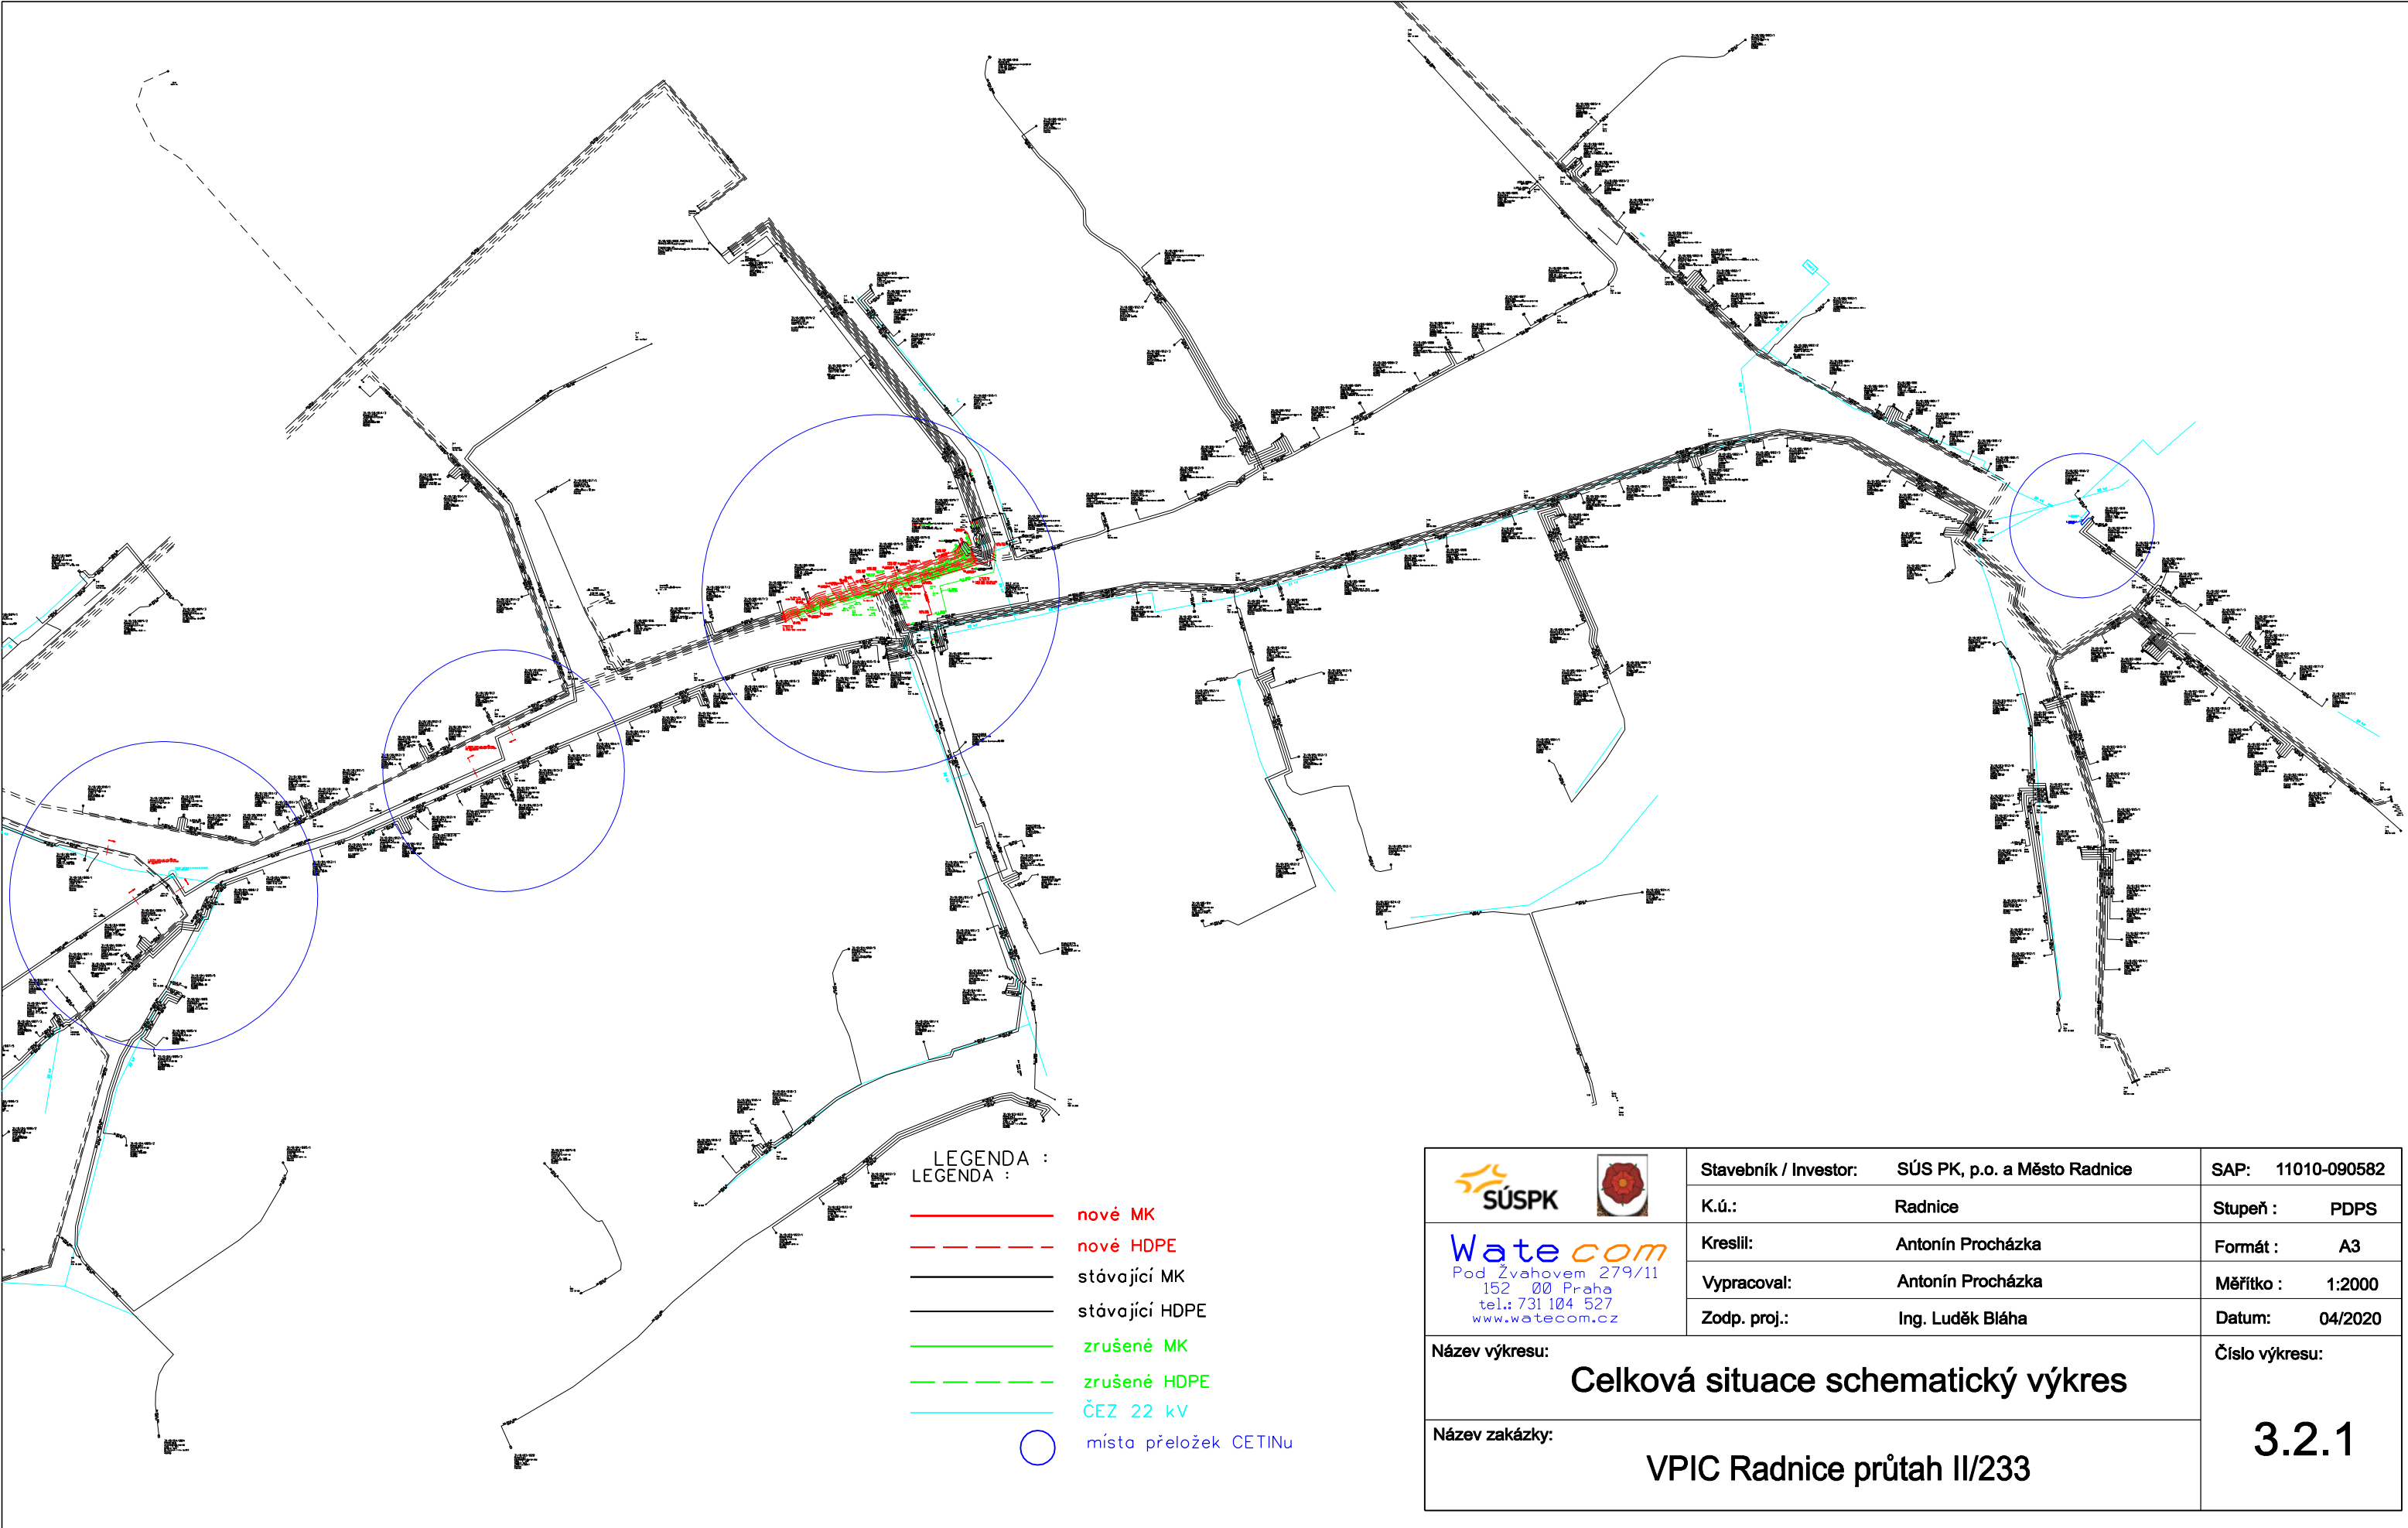

31/0/02/018/2
RANI939
2RANI142/1.1.1/17-22
1xVKK 1;
1xzár.sv.6p.;
Pražská ;139 ; ;
Radnice
Radnice

22 kV

7 ICEPKPFE
3x4x0,4
7 ICEPKPFE
3x4x0,4

31/0/02/018
RANI142
025RANI53/1.2.1/191-200
1xSIS - 1 - QT;
4xSID-C 10x1;
Pražská ; ; ; ; u čp.142
Radnice
Radnice

10 PPFLE (4)
3XN 0,4

31/0/02/018/4
RANI941
4RANI142/1.1.1/29-34
1xVKK 1;
1xzár.sv.6p.;
Pražská ;142 ; ;
Radnice
Radnice

30 PPFLE (3)
3XN 0,4
34 PPFLE (025)
5XN 0,4

31/0/02/018/3
RANI940
3RANI142/1.1.1/23-28
1xMRK 10 - QT;
1xzár.sv.6p.;
Pražská ;143 ; ;
Radnice
Radnice

31/0/02/018/1
RANI938
1RANI142/1.1.1/11-16
1xMRK 10 - QT;
1xzár.sv.6p.;



Watecom
Pod Žvahovem 279/11
152 00 Praha
tel.: 731 104 527
www.watecom.cz

Stavebník / Investor: SÚS PK, p.o. a Město Radnice

SAP: 11010-090582

K.ú.: Radnice

Stupeň : PDPS

Kreslil: Antonín Procházka

Formát : A4

Vypracoval: Antonín Procházka

Měřítko : 1:200

Zodp. proj.: Ing. Luděk Bláha

Datum: 04/2020

Název výkresu:

Schematický výkres

Číslo výkresu:

3.2.3

Název zakázky:

VPIC Radnice průtah II/233

LEGENDA :

- nové MK
- - - - - nové HDPE
- stávající zpětně umístěný MK
- stávající demontovaný MK
- zrušené MK
- - - - - zrušené HDPE
- ČEZ 22 kV

Název stavby: **VPIC Radnice průtah II/233**Číslo SPP prvku: **11010-090582**Zhotovitel PD: **Watecom s.r.o.**

KPO:

HOST:

VUJ:

Technické údaje:

KMVYK: 0.170

KMVYK: voz. 0.040

km otvorů: 0.000

KMP: 56.548

KMMK: 0.313

KMNT: 0.000

KMTRU: 0.260

KMOK: 0.425

KMVL: 10.200

KMTRK: 0.000

bytových HTS: 0

podnik. HTS: 0

rekreač. HTS: 0

PP HR: 0

PP UR: 0

Rozdělení dle zón:**1: Nad 100 tis. obyv.**

Historické centrum 0.000 km

Městská zástavba 0.000 km

Předměstí 0.000 km

2: Od 10 tis. do 100 tis. obyv.

Historické centrum 0.000 km

Městská zástavba 0.000 km

Předměstí 0.000 km

3: Od 1 tis. do 10 tis. obyv.

Historické centrum 0.000 km

Městská zástavba 0.000 km

Předměstí 0.000 km

4: Do 1 tis. obyv.

Chráněná přírodní území 0.000 km

Ostatní terén 0.000 km

REKAPITULACE:**PŘÍPRAVA****34 720,00 Kč****ZEMNÍ PRÁCE****322 722,70 Kč****MONTÁŽ****414 292,43 Kč****GEODETICKÉ PRÁCE PŘÍPRAVA****0,00 Kč****GEODETICKÉ PRÁCE REALIZACE****21 009,20 Kč****VĚCNÁ BŘEMENA PŘÍPRAVA****2 086,80 Kč****VĚCNÁ BŘEMENA REALIZACE****60 490,18 Kč****PROVOZNÍ PRÁCE****0,00 Kč****MATERIÁL DOD. CETIN****0,00 Kč****MATERIÁL VYŘAZENÝ****0,00 Kč****MATERIÁL ZHOTOVITELE - Vykazovaný****194 715,26 Kč****MATERIÁL ZHOTOVITELE - Nevkázovaný****0,00 Kč****POPLATKY****0,00 Kč****CELKEM:****1 050 036,57 Kč****STAVEB. ČINNOST****952 739,59 Kč****NESTAVEB. ČINNOST****97 296,98 Kč**

CETIN a.s.

Českomoravská 2510/19, Libeň

190 00 Praha 9

DIČ: CZ04084063

236



Zhotovil

Kontroloval

Vytisknuto: 01-09-2020 07:45:38

Seznam položek

SAP	Stav. čin.	Název položky	Množství	Celková cena
		Popis		
PŘÍPRAVA				
953634		Projekt tlkm liniové metalické sítě	17360.00 JV	17 360,00 Kč
953635		Projekt tlkm liniové optické sítě	17360.00 JV	17 360,00 Kč
ZEMNÍ PRÁCE				
954970 S		Pokládka PE nebo vrapované chráničky	402.00 m	7 473,18 Kč
955265 S		Práce zemní pro podzemní tratě síťové výkop spojkovišť 8ks	49600.00 JV	49 600,00 Kč
951549 S		Přesun lávky přechodové z ocelové desky	4.00 ks	148,72 Kč
952346 S		Rýha v chodníku l.asf.35/50-70rozš.o10cm	360.00 m	86 054,40 Kč
954951 S		Rýha v chodníku litý asfalt 35/50-70	120.00 m	98 800,80 Kč
954952 S		Rýha ve vozovce litý asfalt 50/130	40.00 m	66 398,00 Kč
954956 S		Rýha vjezd kostky 35/70-90	10.00 m	9 295,80 Kč
955053 S		Vytyčení trasy v zastavěném terénu	400.00 m	4 456,00 Kč
951349 S		Zřízení a odstr.přech.lávky z ocel.desky	4.00 ks	495,80 Kč
MONTÁŽ				
955123 S		Demontáž koncovky mech.rozeb.s n.bez ven	12.00 ks	384,00 Kč
955092 S		Demontáž rozvaděče optického	2.00 ks	1 146,36 Kč
955077 S		Demontáž spojky, redukce mechan. rozeb.	2.00 ks	85,00 Kč
958303 S		Kalibrace a tlaková zkouška trubiček - stavba	2184.00 m	2 751,84 Kč
958306 S		Kalibrace a tlaková zkouška trubky - stavba	5500.00 m	20 185,00 Kč
958312 S		Měření oboustranné OTDR (1625 nm) - stavba	6.00 ks	1 641,36 Kč
958314 S		Měření přímou metodou (1310, 1550 a 1625 nm) - stavba	6.00 ks	468,96 Kč
952649 S		Měření stejnosměrné během stavby- první čtyřka	12.00 ks	1 933,56 Kč
952650 S		Měření stejnosměrné během stavby - další čtyřka	1450.00 ks	53 911,00 Kč
952644 S		Měření střídavé během stavby - další čtyřka	1450.00 ks	35 945,50 Kč
952643 S		Měření střídavé během stavby - první čtyřka	12.00 ks	1 041,12 Kč
952647 S		Měření útlumu během stavby- první čtyřka	12.00 ks	1 933,56 Kč
955001 S		Montáž jedné čtyřky za provozu	1450.00 ks	143 782,00 Kč
955255 S		Montáž koncovky mechan.rozeb. s/bez vent	12.00 ks	432,60 Kč
955299 S		Montáž objektu samost. SIS do 50 čtyřek	1.00 ks	1 068,44 Kč
955268 S		Montáž podzemní tratě síťové metalické obetonování chrániček	6758.00 JV	6 758,00 Kč
955260 S		Montáž rozvaděče optického	2.00 ks	1 302,66 Kč
955282 S		Montáž spojky smrštitelné nad 50 čtyřek	6.00 ks	10 411,26 Kč
955281 S		Montáž spojky smrštitelné do 50 čtyřek	8.00 ks	9 419,76 Kč
955945 S		Montáž spojky T (Y) (I)	2.00 ks	295,70 Kč
955946 S		Montáž spojky, koncov., průchod.,reduk.	11.00 ks	293,59 Kč
955284 S		Montáž spojky, redukce mechanické rozeb	22.00 ks	1 057,54 Kč
955948 S		Montáž těsnění svazku trubiček	1.00 ks	246,37 Kč
952602 S		Montáž trubky úložné	260.00 m	3 122,60 Kč
954990 S		Montáž úložných kabelů do 15 XN	192.00 m	4 055,04 Kč
954992 S		Montáž úložných kabelů do 300 XN	83.00 m	3 085,94 Kč
954993 S		Montáž úložných kabelů nad 300 XN	38.00 m	1 980,56 Kč
958592 S		Provádění PEW v maintenance window	1.00 ks	31 618,06 Kč
958557 S		Realizace optické akce-ostatní činnosti	1.00 ks	16 674,10 Kč
958333 S		Svaření vláken ribbon 6 - ribbon 6 v transportní a metropolitní síti	2.00 ks	1 172,40 Kč
955298 S		Ukončení jedné čtyřky v rozvaděči	31.00 ks	768,49 Kč
955259 S		Ukončení kabelu v rozvaděči	8.00 ks	2 875,44 Kč
958469 S		Uvedení stavby do provozu	3720.00 JV	3 720,00 Kč
955630 S		Vyhledání průběhu tlk. kabelu při výstavbě	8.00 ks	8 845,04 Kč
955942 S		Zafukování svazku trubiček	360.00 m	8 514,00 Kč
955952 S		Zafukování/vyfukování mikrokabelu	834.00 m	10 867,02 Kč
958558 S		Zkouška trhací	1.00 ks	1 563,20 Kč
958556 S		Zpracování dok. skut. provedení nad 50 m	1.00 ks	2 731,81 Kč
958339 S		Zrušení těsnění svazku trubiček	1.00 ks	16,45 Kč
955110 S		Zrušení objektu samost.SIS nad 50 čtyř.	1.00 ks	1 165,06 Kč
955066 S		Zrušení spojky smrštitelné do 50 čtyř.	3.00 ks	2 454,06 Kč
955067 S		Zrušení spojky smrštitelné nad 50 čtyř	1.00 ks	1 214,64 Kč

Seznam položek

SAP	Stav. čin.	Název položky	Množství	Celková cena
		Popis		
958346	S	Zrušení spojky, koncov., průchod., reduk.	8.00 ks	148,72 Kč
955075	S	Zrušení spojky, redukce mechanické rozeb	9.00 ks	304,02 Kč
955081	S	Zrušení ukončení jedné čtyřky v rozvad.	31.00 ks	537,23 Kč
955083	S	Zrušení ukončení kabelu v rozvaděči	8.00 ks	1 189,92 Kč
955012	S	Zrušení úložné trubky	239.00 m	1 935,90 Kč
955042	S	Zrušení úložných kabelů do 300 XN	150.00 m	3 909,00 Kč
955041	S	Zrušení úložných kabelů do 50 XN	50.00 m	866,50 Kč
955040	S	Zrušení úložných kabelů do 15 XN	75.00 m	1 025,25 Kč
955043	S	Zrušení úložných kabelů nad 300 XN	40.00 m	1 436,80 Kč
GEODETICKÉ PRÁCE REALIZACE				
955198	S	Plán geom.pro VBŘ do 200m vč.(kus=100m)	3.00 ks	9 181,92 Kč
956286	S	Zaměření trasy pro stavbu nad 100 m do 1km	250.00 m	6 262,50 Kč
956285	S	Zaměření trasy pro stavbu nad 100 m do 1km pevná částka	1.00 ks	5 564,78 Kč
VĚCNÁ BŘEMENA PŘÍPRAVA				
955313		Uzavření sml. o SB o VBŘ	1.00 ks	2 086,80 Kč
VĚCNÁ BŘEMENA REALIZACE				
954830		Projednání Smlouvy o zřízení věcného břemene 97bm * 50,-Kč cena 200Kč/bm	54850.00 JV	54 850,00 Kč
955315		Uzavření sml.na zákl.SSB a přípr.vkl.VBŘ	1.00 ks	2 504,15 Kč
958085		Zajištění vkladu/výmazu věcného břemene do/z KN	1.00 ks	3 136,03 Kč

Limitka materiálu S1

SAP	Stav. čin.	Název položky	Množství	Celková cena
MATERIÁL ZHOTOVITELE - Vykazovaný				
303918	S	Deska krycí plast. 300x1000 mm	240.00 ks	9 124,80 Kč
303795	S	Fólie výstražná 220mm PE oranžová	80.00 m	307,20 Kč
303813	S	Fólie výstražná 330mm PE oranžová	250.00 m	1 105,00 Kč
300131	S	Kabel plastový TCEPKPFLE 100x4x0,8	45.00 m	29 335,05 Kč
300106	S	Kabel plastový TCEPKPFLE 10x4x0,4	38.00 m	969,00 Kč
300111	S	Kabel plastový TCEPKPFLE 200x4x0,4	38.00 m	12 940,90 Kč
300000	S	Kabel plastový TCEPKPFLE 3x4x0,4	88.00 m	1 173,92 Kč
300113	S	Kabel plastový TCEPKPFLE 400x4x0,4	38.00 m	25 393,50 Kč
300105	S	Kabel plastový TCEPKPFLE 5x4x0,4	66.00 m	1 101,54 Kč
300646	S	Mikrokabel opt.24vl.AW 4xribb.OFS Xpress	425.00 m	12 337,75 Kč
302550	S	Mini Marker 1401 3M Ball	19.00 ks	3 869,54 Kč
312417	S	Modul konektor. 4000-25P	60.00 ks	2 894,40 Kč
312425	S	Modul konektor. 9700-10P	30.00 ks	691,80 Kč
310387	S	Ochrana ribbon. sváru RFPS4012 2-12F	2.00 ks	78,76 Kč
306419	S	Skříň rozváděče SIS 1-QT 50p-sloupek	1.00 ks	6 867,40 Kč
407578	S	Souprava čistící 4413L	10.00 ks	6 386,80 Kč
320312	S	Souprava odbočovací BOKT-5S-43/8-75/15	5.00 ks	775,05 Kč
318807	S	Spojka I trubky průběžná40EBM-R40 vodot	2.00 ks	2 329,88 Kč
312845	S	Spojka kabelová XAGA 500 43/ 8- 150/FLE	3.00 ks	1 304,73 Kč
312863	S	Spojka kabelová XAGA 500 43/8-300/FLECZ	5.00 ks	2 723,70 Kč
312889	S	Spojka kabelová XAGA 500 75/15- 400/FLE	2.00 ks	1 518,52 Kč
303501	S	Spojka plastová 110/94 mm	20.00 ks	695,20 Kč
303545	S	Spojka plastová 40/32 mm	4.00 ks	78,24 Kč
303581	S	Spojka plastová 90/75mm	4.00 ks	130,36 Kč
320295	S	Spojka smršťovací XAGA 500-125/30-460	4.00 ks	5 029,36 Kč
318979	S	Spojka trubičky 10mm neprůhledná GABO	3.00 ks	255,00 Kč
318980	S	Spojka trubičky 7mm neprůhledná GABO	6.00 ks	510,00 Kč
323828	S	Spojka trubičky HDPE Gas-bl 10mm s pojis	2.00 ks	176,52 Kč
303003	S	Spojka trubky HDPE 40mm Plasson	20.00 ks	2 932,80 Kč
319184	S	Spona trubkySYSPRO	200.00 ks	4 074,00 Kč
311727	S	Těsnění trubiček 3x10+5x7mm do trub.HDPE	1.00 ks	80,11 Kč
300633	S	Trubička HDPE 10/8mm-barva č.1 červená	180.00 m	831,60 Kč
300634	S	Trubička HDPE 10/8mm-barva č.2 zelená	180.00 m	831,60 Kč
300635	S	Trubička HDPE 10/8mm-barva č.3 žlutá	180.00 m	831,60 Kč
300623	S	Trubička HDPE 7/5,5mm-barva č.1 červená	180.00 m	514,80 Kč
300624	S	Trubička HDPE 7/5,5mm-barva č.2 zelená	180.00 m	514,80 Kč
300625	S	Trubička HDPE 7/5,5mm-barva č.3 žlutá	180.00 m	514,80 Kč
300626	S	Trubička HDPE 7/5,5mm-barva č.4 modrá	180.00 m	514,80 Kč
319209	S	Trubka dělená SYSPRO 160/110	46.00 m	21 234,98 Kč
300027	S	Trubka HDPE 40/33 černá -2x bílé pruhy	40.00 m	1 026,80 Kč
300029	S	Trubka HDPE 40/33 černá -2x zelené pruhy	80.00 m	2 053,60 Kč
300036	S	Trubka HDPE 40/33 oranž. -2x bílé pruhy	30.00 m	770,10 Kč
300035	S	Trubka HDPE 40/33 oranž. -2x černé pruhy	40.00 m	1 026,80 Kč
300038	S	Trubka HDPE 40/33 oranž. -2x zelené pr.	70.00 m	1 796,90 Kč
302672	S	Trubka PE 110/6,3/6000mm	22.00 ks	17 205,32 Kč
302423	S	Trubka vrapovaná 110/94 s lankem	50.00 m	2 043,50 Kč
302343	S	Trubka vrapovaná 40/32 s lankem	120.00 m	1 834,80 Kč
302405	S	Trubka vrapovaná 90/75 s lankem	100.00 m	3 728,00 Kč
310189	S	Ucpávka do těsnění trub.HDPE 7mm-bal10ks	1.00 ks	80,11 Kč
303465	S	Víčko plastové trubky 110/100 mm	8.00 ks	169,52 Kč
MATERIÁL ZHOTOVITELE - Nevykazovaný				
304267	S	Páska lepicí iz. 19mmx20mx0,15mm černá	20.00 ks	0,00 Kč

Městský úřad Radnice, stavební odbor

náměstí Kašpara Šternberka 363, Radnice

Č.j: MěÚ/551/2019-5
Vyřizuje: Jan Kotva
E-mail: jan.kotva@mesto-radnice.cz
Telefon: 371 740 816

Toto rozhodnutí nabylo právní
moci dne 4. 10. 2019
V Radnici dne 4. 10. 2019

Radnice, dne: 28.8.2019



Žadatel:

Město Radnice (IČO - 00259021), náměstí Kašpara Šternberka 363, 338 28 Radnice u Rokycan
Správa a údržba silnic Plzeňského kraje, příspěvková organizace (IČO - 72053119), Škroupova 1760/18, 301 00 Plzeň, oba v zastoupení společností BOULA IPK, s.r.o. (IČ - 28035461), Goldscheiderova 2925/3, 301 00 Plzeň
v zastoupení Ing. Pavlou Sýkorovou (nar. 24.10.1974), Útušice 111, 332 09 Útušice

VEŘEJNÁ VYHLÁŠKA

ÚZEMNÍ ROZHODNUTÍ

Městský úřad, stavební odbor Radnice, jako stavební úřad příslušný dle § 13 odst. 1 písm. d) zákona č. 183/2006 Sb., o územním plánování a stavebním řádu, ve znění pozdějších předpisů (dále jen "stavební zákon"), rozhodl ve věci žádosti o vydání územního rozhodnutí o umístění stavby: „II/233, Radnice, průtah“ na pozemcích stavební parcely parcelní číslo 156, 256, pozemkové parcely parcelní číslo 265, 1907/1, 1916/1, 2210/1, 2210/3, 2210/6, 2211/1, 2214/1, 2216/1, 2216/2, 2216/4, 2216/11, 2226/2, 2243, 2355/1 a 2385/1 v katastrálním území Radnice u Rokycan, kterou podaly Město Radnice (IČO - 00259021), náměstí Kašpara Šternberka 363, 338 28 Radnice u Rokycan a Správa a údržba silnic Plzeňského kraje, příspěvková organizace (IČO - 72053119), Škroupova 1760/18, 301 00 Plzeň, oba v zastoupení společností BOULA IPK, s.r.o. (IČ - 28035461), Goldscheiderova 2925/3, 301 00 Plzeň v zastoupení Ing. Pavlou Sýkorovou (nar. 24.10.1974), Útušice 111, 332 09 Útušice takto:

Podle § 79 a § 92 odst. 1 stavebního zákona a § 9 vyhlášky č. 503/2006 Sb., o podrobnější úpravě územního rozhodování, územního opatření a stavebního řádu, ve znění pozdějších předpisů vydává

územní rozhodnutí o umístění stavby

pro stavbu: „II/233, Radnice, průtah“ na pozemcích stavební parcely parcelní číslo 156 (zastavěná plocha a nádvoří), 256 (zastavěná plocha a nádvoří), pozemkové parcely parcelní číslo 265 (zahradu), 1907/1 (ostatní plocha – ostatní komunikace), 1916/1 (ostatní plocha – ostatní komunikace), 2210/1 (ostatní plocha – ostatní komunikace), 2210/3 (ostatní plocha – ostatní komunikace), 2210/6 (ostatní plocha – ostatní komunikace), 2211/1 (ostatní plocha – ostatní komunikace), 2214/1 (ostatní plocha – ostatní komunikace), 2216/1 (ostatní plocha – ostatní komunikace), 2216/2 (ostatní plocha – ostatní komunikace), 2216/4 (ostatní plocha – ostatní komunikace), 2216/11 (ostatní plocha – ostatní komunikace), 2226/2 (ostatní plocha – ostatní komunikace), 2243 (ostatní plocha – silnice), 2355/1 (ostatní plocha – silnice) a 2385/1 (ostatní plocha – koryto vodního toku přirozené nebo upravené) v katastrálním území Radnice u Rokycan.

Stavba obsahuje:

Předmětem záměru je rekonstrukce povrchu silnice II/233, parkovacích stání, sjezdů na pozemky přilehlých nemovitostí, chodníků pro pěší, autobusové zastávky, úprava stávajících stykových křižovatek, osazení nových uličních vpustí s vybudování části nové dešťové kanalizace, rekonstrukce mostního objektu 233-12, nové veřejné osvětlení, přeložky stávajícího plynovodu a vedení sdělovacích kabelů v zastavěné části Města Radnice v úseku od křižovatky ulic Nádražní, Plzeňský, Brandýs po křižovatku ulic Pod Kalvarií, Pražská, Záměstí.

Stavba bude členěna na celkem 11 stavebních objektů:

SO 110 Komunikace sil. II/233

SO 120 Chodníky pro pěší

SO 130 Odvodnění komunikace

SO 210 Most 233-12

SO 310 Dešťová kanalizace

SO 341 Přípojky UV

SO 342 Přípojky domovní svody

SO 342.1 Vodovodní přípojka

SO 420 Rozvody VO

SO 430 Sdělovací kabely - přeložka

SO 510 Plynovod - přeložka

SO 110 Komunikace sil. II/233

Délka rekonstruovaného úseku komunikace bude 684 m a šířka bude 6,5 m. Komunikace bude asfaltová a nově vznikne dopravní ostrůvek oddělující zrekonstruované autobusové zastávky. Autobusové zastávky se budou nacházet na stávajících místech. Řešeny jsou i napojení na stávající přilehlé ulice Brandýs, Nádražní, Sokolská, Na Potocích, Pikova, Pivovarská a Pod Kalvarií. Objekt zahrnuje i řešení doplňkových zelených ploch kolem komunikace. Navržená niveleta kopíruje v co největším rozsahu stávající terén s ohledem na stávající napojení na komunikaci (sjezdy, křižovatky). Odvodnění komunikace je řešeno jejím příčným a podélným sklonem do nově navržených uličních vpustí. Příčný sklon je základní střechovitý se sklonem 2,5 %.

SO 120 Chodníky pro pěší

Jedná se o vybudování chodníků pro pěší v dané lokalitě řešeného úseku průtahu silnice II/233 městem Radnice. Tyto chodníky kopírují silnici II/233 a jejich proměnná šířka bude 1,5 - 6,0 m. Chodníky budou odvodněny příčným a podélným sklonem v plném rozsahu do navržených uličních vpustí a přilehlé zeleně. Základní příčný sklon chodníků bude 2,0 %. Objekt dále zahrnuje vybudování místa sjezdu k přilehlým nemovitostem, zpevněné plochy, plochy pro parkování i samostatná parkovací stání a doplňkové zelené plochy. Navržená niveleta vychází z nivelety objektu SO 110 Komunikace sil. II/233.

SO 130 Odvodnění komunikace

V délce úseku rekonstrukce komunikace je navrženo nově 49 ks nových betonových vpustí DN 450 se zápachovou uzávěrkou, systém podchodníkové vpusti. Odvedení vody ze vpustí zajistí kanalizační přípojky DN 125. Na přípojku se osadí odbočka DN 100 pro připojení drenáže odvodňující silniční pláš. Navržené kanalizační vpusti budou dopojeny do stávající a nově navržené dešťové kanalizace. Tímto budou do kanalizace svedeny dešťové vody z komunikace, chodníků a zpevněných ploch.

SO 210 Most 233-12

Jedná se o rekonstrukci (výměnu) stávajícího mostního objektu 233-12, který se nachází ve staničení 0,02000 Km řešeného úseku na stavebním objektu SO 110 Komunikace sil. II/233. Zvolena byla rámová monolitická konstrukce s kolmými křídly. Mostovka má rozpětí (světlá šířka mezi opěrami) 7,1 m, tloušťka je proměnná 425 - 500 mm. V podélném sklonu je navržen nulový sklon, v příčném směru je pod komunikací sklon horního povrchu 2,5 % pod chodníkem 2,0 %. Chodník a římsa jsou z monolitického železobetonu. Dno pod mostem a přilehlé svahy budou opevněny volně loženým lomovým kamenem. Opevnění bude zakončeno betonovým prahem. Most bude opatřen zábradlím městského typu.

SO 310 Dešťová kanalizace

Na náměstí Kašpara Šternberka a ve východní části pražské ulice bude uložena dešťová kanalizace Stoka "A" DN 250 - 400 v celkové délce 322,55 m. Sклон stoky je navržený od 10,0 do 38,2 ‰, hloubka stoky je od 1,18 do 2,83 m. Stoka bude provedena z kanalizačního kameninového potrubí KT 300 a KT 400, resp. PV DN 250 a DN 300. Na trase bude osazeno 12 typových montovaných betonových revizních šachet. Stoka "A" bude zaústěna do koryta Radnického potoka v těsné blízkosti nového mostu. Koryto potoka bude v místě vyústění opevněné kamennou rovinou. Ze stoky "A" bude odbočovat do Dědické ulice dešťová stoka "A1" DN 250 v délce 51,3 m. Sклон stoky je navržený jednotný 27,6 ‰, hloubka stoky je od 1,77 do 2,6 m. Stoka bude provedena z kanalizačního PVC DN 250. Na trase budou osazeny 3 typové montované betonové revizní šachty. Na konci Města na výjezdu směrem na obec Břasy bude v křižovatce Plzeňské a Nádražní ulice uložena dešťová stoka "B" DN 250 v délce 12,5 m. Sклон je navržený 12,0 ‰, hloubka stoky bude 1,18 až 1,35 m. Stoka bude provedena z kanalizačního kameninového potrubí KT 250. Na trase budou osazeny 2 typové montované betonové revizní šachty. Koncová

šachty bude připravena na budoucí prodloužení stoky "B".

SO 341 Přípojky UV

Odvedení vody ze vpustí zajistí kanalizační přípojky z materiálu PVC DN 125. Na přípojku se osadí odbočka DN 100 pro připojení drenáže odvodňující silniční pláš.

SO 342 Přípojky domovní svody

V rámci výstavby nové stoky budou ve vozovce položeny nové kanalizační přípojky od stok ke gajgrům dešťových svodů všech domů. V Plzeňské ulici v úseku mezi Nádražní ulicí a Pikovou ulicí je dešťová kanalizace funkční, bude zachována bez úprav a i v tomto úseku budou stávající dešťové svody napojeny novými přípojkami do stávající kanalizace. Celkem se jedná o 79 střešních svodů. Svody budou přes lapače splavenin (gajgry) zaústěné do nových kanalizačních přípojek. Některé střešní svody jsou těsně vedle sebe a v těchto případech budou dav svody napojené do jedné přípojky. Celkem se tak jedná o 69 přípojek, z toho 10 budou DN 200 a 59 přípojek DN 150. Pro výhledovou revitalizaci náměstí Kašpara Šternberka budou z dešťové kanalizace vedené kanalizační přípojky pro budoucí odvodnění revitalizovaného náměstí. Celkem budou osazené 4 přípojky DN 150 ukončené zaslepením 1,0 m za obrubníkem vozovky.

SO 342.1 Vodovodní přípojka

Jedná se o vodovodní přípojku pro plánovanou fontánu na křižovatce poblíž kostela. Přípojka bude napojena na zásobní řad v Pražské ulici. Bude provedena z tlakového potrubí DN 25 v délce 11,0 m a bude ukončena v typové revizní šachtě DN 600.

SO 420 Rozvody VO

Objektem je řešení obnova veřejného osvětlení podél průjezdní komunikace, parkovacích stání a chodníků. V rámci tohoto bude v každém osvětlovacím bodě provedeno osazení rezervní vývodové pojistky pro napájení „slavnostního osvětlení a ve vybraných osvětlovacích bodech bude osazena rezervní pojistka pro napájení bezdrátového rozvodu místního rozhlasu. Budou osazeny jednotná svítidla značky NIKETO s LED technologií s barvou osvětlení 3000 K pro běžné osvětlení u dopravním projektem řešených míst „pro přecházení“ na průjezdní komunikaci II/233 je požadováno tzv. přisvícení umístěním tzv. „přechodových“ svítidel s odlišnou barvou 5000 K. Veřejné osvětlení je navrženo jako silniční jednostranná osvětlovací soustava podél komunikace, v lokalitě s rozšířením prostoru jako vystřídání a v lokalitě se samostatným chodníkem – pro chodník a parkovací stání se samostatným osvětlením jednostrannou chodníkovou soustavou. Výška umístění vlastních svítidel bude 6,0 m. Soustava VO řešena zakabelováním osvětlovacích bodů smyčkově kabelem v chráničce po celé délce.

SO 430 Sdělovací kabely – přeložka

1. Výjezd směr Břasy Plzeňská ulice – v prostoru křižovatky bude nutné stranově přeložit 2 stávající metalické kabely BDK3627DM0,9 a OPV75XN0,8 tak, aby jejich trasa nebyla umístěna pod obrubníkem. Následně se kabely ochrání pomocí dělené chráničky PE pr. 160 mm. V křižovatce se dělenými chráničkami ochrání stávající trasa metalického kabelu TCEPKPFLE5*4*0,4 a dvou trubek HDPE.
2. V úseku před poštou č.p. 49 – km 0,520 – 0,540 se trasa dvou metalických kabelů BDK3627DM0,9 a OPV75XN0,8 přibližuje k hraně umístění obrubníku nových parkovacích stání. Z tohoto důvodu se trasa obou MK ochrání pomocí dělené chráničky PE pr. 160 mm, aby nedošlo k jejich poškození.
3. Trasa před objektem Policie ČR č.p. 55 – km 0,370 – 0,440 se trasa stávajících trubek HDPE s trubičkovitým systémem a OK 24vl. a metalických kabelů CEPKPFLE různých profilů dostává pod nová kolmá parkovací místa a je nutné provést přeložení trasy v délce cca 70 m. Zároveň je nutné přeložit stávající účastnický rozvaděč s označením 31/0/00/019 tvořený samostatně stojícím plastovým pilířkem mimo parkovací místo do travnaté plochy, což znamená posun o cca 4 m. Metalické kabely a trubky se nahradí kabely stejných profilů. V místech křížení vjezdů a vozovky se přeložené trasy ochrání pomocí PE pr. 110 mm.
4. Pražská ulice č.p. 142 – km 0,005 po úpravě komunikace se stávající metalický kabel CEPKPFLE 3*4*0,4 dostává pod obrubník a vybíhá do vozovky. Z tohoto důvodu se kabel odpojí v rozvaděči RANI142, vytáhne se ze stávající trasy v délce cca 8 m a položí se zpět do nového výkopu umístěného do chodníku. Délka trasy zůstane stejná.

SO 510 Plynovod- přeložka

Nový STL plynovod PE 100 d 63 o celkové délce 26,5 m, nový STL plynovod PE 100 d90 o celkové délce 452 m a nový STL plynovod PE 100 d110 o celkové délce 93,5 m bude napojen na stávající síť. Na nový STL plynovod bude přepojeno 32 ks přípojek PE 100 d 32 a d25 s ochranným pláštěm o délce 25,0 m. Přípojky jsou ukončeny na hranici pozemku v nikách na fasádě u objektů. U koncové přípojky u objektů st.p.č. 81 a 83 bude v nice osazena

přechodka s odvzdušňovacím kohoutem. Nový plynovod a přípojky budou položeny metodou otevřeného výkopu, křížení s ostatními sítěmi bude řešeno v průběhu výstavby chráničkami. Trasa nového plynovodu vede částečně v asfaltové komunikaci, chodnicích a částečně v travnaté ploše. Pokládka plynovodu bude dělena do etap dle jednotlivých propojů: Nejprve dojde k pokládce nového STL plynovodu PE100, následně dojde k propojení na stávající STL plynovody, dále dojde k prodloužení a připojení přípojek.

Pro umístění, provedení a projektovou přípravu stavby se stanoví tyto podmínky:

1. Stavba objektu SO 110 Komunikace silnice II/233 bude umístěna na pozemcích pozemkové parcely parcelní čísla 2210/1, 2355/1, 2243, 2211/11916/1, 1907/1, 2214/1, 2210/6, 2385/1, 2216/1, 2216/2, 2226/2 a 2216/11 v k.ú. Radnice u Rokycan tak, jak je zakreslena v situaci v měřítku 1:500, která je součástí dokumentace pro územní řízení, kterou vypracoval autorizovaný inženýr Ing. Martina Pavlíková, ČKAIT - 0202242 v 11/2017.
2. Stavba objektu SO 120 Chodníky pro pěší bude umístěna na pozemcích stavební parcely parcelní čísla 156, 256 a pozemkové parcely parcelní čísla 2210/1, 2355/1, 2211/1, 265, 1916/1, 2210/3, 1907/1, 2210/6, 2385/1, 2216/2 a 2226/2 v k.ú. Radnice u Rokycan tak, jak je zakreslena v situaci v měřítku 1:500, která je součástí dokumentace pro územní řízení, kterou vypracoval autorizovaný inženýr Ing. Martina Pavlíková, ČKAIT - 0202242 v 11/2017.
3. Stavba objektu SO 130 Odvodnění komunikace bude umístěna na pozemcích pozemkové parcely parcelní čísla 2210/1, 2355/1, 2243, 2211/11916/1, 1907/1, 2214/1, 2210/6, 2385/1, 2216/1, 2216/2, 2226/2 a 2216/11 v k.ú. Radnice u Rokycan tak, jak je zakreslena v situaci v měřítku 1:500, která je součástí dokumentace pro územní řízení, kterou vypracoval autorizovaný inženýr Ing. Martina Pavlíková, ČKAIT - 0202242 v 11/2017.
4. Stavba objektu SO 210 Most 233-12 bude umístěna na pozemcích pozemkové parcely parcelní čísla 2385/1, 2210/1, 2216/1, 2216/2 a 2216/4 v k.ú. Radnice u Rokycan tak, jak je zakreslena v situaci v měřítku 1:500, která je součástí dokumentace pro územní řízení, kterou vypracoval autorizovaný inženýr Ing. Martina Pavlíková, ČKAIT - 0202242 v 11/2017.
5. Stavba objektu SO 310 Dešťová kanalizace bude umístěna na pozemcích pozemkové parcely parcelní čísla 2210/1, 2210/6, 2385/1 a 2243 v k.ú. Radnice u Rokycan tak, jak je zakreslena v situaci v měřítku 1:500, která je součástí dokumentace pro územní řízení, kterou vypracoval autorizovaný inženýr Ing. Martina Pavlíková, ČKAIT - 0202242 v 11/2017.
6. Stavba objektu SO 341 Přípojky UV bude umístěna na pozemcích pozemkové parcely parcelní čísla 2210/1 a 2216/1 v k.ú. Radnice u Rokycan tak, jak je zakreslena v situaci v měřítku 1:500, která je součástí dokumentace pro územní řízení, kterou vypracoval autorizovaný inženýr Ing. Martina Pavlíková, ČKAIT - 0202242 v 11/2017.
7. Stavba objektu SO 342 Přípojky domovní svody bude umístěna na pozemcích pozemkové parcely parcelní čísla 2210/1, 2355/1, 2216/1 a 2216/2 v k.ú. Radnice u Rokycan tak, jak je zakreslena v situaci v měřítku 1:500, která je součástí dokumentace pro územní řízení, kterou vypracoval autorizovaný inženýr Ing. Martina Pavlíková, ČKAIT - 0202242 v 11/2017.
8. Stavba objektu SO 342.1 Vodovodní přípojka bude umístěna na pozemku pozemková parcela parcelní číslo 2210/1 v k.ú. Radnice u Rokycan tak, jak je zakreslena v situaci v měřítku 1:500, která je součástí dokumentace pro územní řízení, kterou vypracoval autorizovaný inženýr Ing. Martina Pavlíková, ČKAIT - 0202242 v 11/2017.
9. Stavba objektu SO 420 Rozvody VO bude umístěna na pozemcích pozemkové parcely parcelní čísla 2210/1, 2355/1, 2211/1, 1916/1, 2214/1, 2210/6, 2385/1, 2226/2, 2216/1 a 2216/2 v k.ú. Radnice u Rokycan tak, jak je zakreslena v situaci v měřítku 1:500, která je součástí dokumentace pro územní řízení, kterou vypracoval autorizovaný inženýr Ing. Martina Pavlíková, ČKAIT - 0202242 v 11/2017.
10. Stavba objektu SO 430 Sdělovací kabely - přeložka bude umístěna na pozemcích pozemkové parcely parcelní čísla 2210/1, 2355/1, 2216/2 a 2226/2 v k.ú. Radnice u Rokycan tak, jak je zakreslena v situaci v měřítku 1:500, která je součástí dokumentace pro územní řízení, kterou vypracoval autorizovaný inženýr Ing. Martina Pavlíková, ČKAIT - 0202242 v 11/2017.
11. Stavba objektu SO 510 Plynovod - přeložka bude umístěna na pozemcích pozemkové parcely parcelní čísla 2210/1, 2211/1, 1916/1 a 2210/6 v k.ú. Radnice u Rokycan tak, jak je zakreslena v situaci v měřítku 1:500, která je součástí dokumentace pro územní řízení, kterou vypracoval autorizovaný inženýr Ing. Martina Pavlíková, ČKAIT - 0202242 v 11/2017.
12. Před zahájením stavebních prací nechá stavebník vytyčit všechny druhy podzemních sítí a vedení a bude respektovat podmínky stanovené jejich správci.
13. Stavebník zajistí prostorové vytyčení stavby oprávněným zeměměřičem.
14. Při stavbě a projektové přípravě budou respektovány podmínky účastníků řízení a dotčených orgánů státní správy:
 - a) Vyjádření správce toku Lesy ČR s.p. zn. LCR0015739/2019 ze dne 10.5.2019
 - Požadujeme předložit k vyjádření další stupeň projektové dokumentace, která bude mimo jiné obsahovat:
 - 1) Podrobné technické řešení úprav dna svahů toku a úprav vyústění dešťové kanalizace.
 - 2) Návrh havarijního plánu a povodňového plánu.
 - 3) Rozsah případného kácení dřevin – břehových porostů včetně

dřevin náletových. 4) Hydrotechnický výpočet prokazující převedení návrhového průtoku s dostatečnou rezervou mezi hladinou a mostovkou.

b) Vyjádření správce povodí Povodí Vltavy, s.p. zn. PVL-12826/2019/SP ze dne 9.7.2019

- Další stupeň PD nám bude předložen k vydání stanoviska správce povodí.
- Srážkové vody budou likvidovány v souladu s vyhl. 501/2006 Sb., o obecných požadavcích na využívání území.

c) Závazné stanovisko MěÚ Rokycany, odboru ŽP, č.j. MeRo/4333/OŽP/19-2 ze dne 14.8.2019

- Dno potoka a svahy za stávajícími opěrnými zdmi v okolí mostu budou opevněny záhozem z lomového kamene v souladu s předloženou projektovou dokumentací.
- V údolní nivě vodního toku nebudou umístěny zařízení staveniště nebo deponie materiálů a nebude zde ukládán přebytečný materiál z výkopů.

d) Vyjádření MěÚ Rokycany, odboru školství a kultury, č.j. MeRo/1585-4/OŽP/19 ze dne 4.6.2019

- Povinností investora je splnit požadavky, které ukládá § 22 a 23 zákona č. 20/1987 Sb., o státní památkové péči, ve znění pozdějších předpisů.

e) Stanovisko MěÚ Rokycany, odboru dopravy, č.j. MeRo/1585-4/OŽP/19 ze dne 4.6.2019

- Městský úřad Rokycany, odbor dopravy, bude příslušným speciálním stavebním úřadem.
- Projektová dokumentace pro stavební řízení bude zpracována projektantem autorizovaným v oboru dopravní stavby.
- O stanovení přechodné úpravy provozu (dopravní značení) pro realizaci záměru bude v případě zásahu do pozemní komunikace požádán Městský úřad Rokycany, odbor dopravy, v souladu s § 77 odst. 1 písm. c) zákona č. 361/2000 Sb., o provozu na pozemních komunikacích a o změně některých zákonů, ve znění pozdějších předpisů.

f) Závazné stanovisko MěÚ Rokycany, odboru ŽP, č.j. MeRo/1585-4/OŽP/19 ze dne 4.6.2019

- Stavební a demoliční odpady (odpady uvedené pod kódy 17 01 01 – beton, 17 01 02 cihly, 17 03 02 – asfaltové směsi neuvedené pod číslem 17 03 01 17 05 04 – zemina a kamaní neuvedené pod číslem 17 05 03), budou přednostně recyklovány.
- Po ukončení realizace stavby bude předložena průběžná evidence všech odpadů vzniklých při realizaci záměru a doklady o způsobech jejich dalšího využití, popř. zneškodnění.
- Čestné prohlášení není dokladem a nenahrazuje průběžnou evidenci odpadů a doklady o způsobech nakládání s odpady vzniklými při realizaci záměru.
- Zemina a kamení nebo vytěžená jalová hornina a hlušina, která bude využita v rámci stavby, tak na základě § 2 odst. 3 zákona 185/2001 Sb., o odpadech a o změně některých dalších zákonů, ve znění pozdějších předpisů, se tento zákon nevztahuje na nakládání s nekontaminovanou zeminou a jiným přírodním materiálem vytěženým během stavební činnosti, pokud je zajištěno, že materiál bude použit ve svém přirozeném stavu pro účely stavby na místě, na kterém byl vytěžen.

15. Stavby objektů (dopravní stavby) SO110 Komunikace sil. II/233, SO 120 Chodníky pro pěší, SO 130 Odvodnění komunikace a SO 210 Most 233-12 podléhají vydání povolení speciálního stavebního úřadu, kterým je Městský úřad Rokycany, odbor dopravy.

16. Stavba objektu (vodohospodářská stavby) SO 310 Dešťová kanalizace podléhá vydání povolení speciálního stavebního úřadu, kterým je Městský úřad Rokycany, odbor životního prostředí.

17. Stavba objektů, které nepodléhají vydání stavebního povolení ani ohlášení a mohou být realizovány na základě pravomocného územního rozhodnutí, tj. SO 341 Přípojky UV, SO 342 Přípojky domovní svody, SO 342.1 Vodovodní přípojka, SO 420 Rozvody VO, SO 430 Sdělovací kabely – přeložka a SO 510 Plynovod- přeložka bude provedena podle dokumentace ověřené v územním řízení, kterou vypracovali autorizovaný inženýr Ing. Martina Pavlíková, ČKAIT – 0202242, autorizovaný inženýr Ing. Zdeněk Bláha, ČKAIT – 0200528, autorizovaný inženýr Ing. Radek Bouška, ČKAIT – 0201163, autorizovaný inženýr Ing. Luděk Bláha, ČKAIT – 0201333 a autorizovaný technik Ing. Michal Wollráb, ČKAIT - 0202108. Případné změny nesmí být provedeny bez předchozího povolení stavebního úřadu.

18. Při provádění stavby je nutno dodržovat předpisy týkající se bezpečnosti práce a technických zařízení, zejména vyhlášku č. 591/2006 Sb., o bezpečnosti práce a technických zařízení při stavebních pracích a zajistit ochranu zdraví a života osob na staveništi.

19. Při stavbě budou dodržena ustanovení vyhlášky č. 268/2009 Sb., o technických požadavcích na stavby a závazná ustanovení obsažená v příslušných technických normách.

20. Stavba bude dokončena do 24 měsíců ode dne nabytí právní moci tohoto rozhodnutí.

21. Termín zahájení stavby bude stavebnímu úřadu oznámen před zahájením stavebních prací.

22. Stavební úřad bude v průběhu výstavby provádět kontrolní prohlídky. Termín dokončení jednotlivých etap výstavby stavebník nahlásí stavebnímu úřadu.

23. Stavba bude prováděna dodavatelsky stavebním podnikatelem, vybraným na základě výběrového řízení. Název, sídlo a oprávnění k předmětné činnosti bude předloženo stavebnímu úřadu před zahájením stavebních prací.
24. Na stavbě bude řádně vedený stavební deník a schválený projekt.
25. Budou dodrženy podmínky vyjádření provozovatele distribuční soustavy elektřiny ČEZ Distribuce a.s. zn. 1103240703 ze dne 18.3.2019.
26. Budou dodrženy podmínky vyjádření provozovatele distribuční soustavy plynu GridServices, s.r.o. zn. 5001953427 ze dne 23.7.2019.
27. Po dokončení stavebních objektů SO 420 Rozvody VO, SO 430 Sdělovací kabely – přeložka, SO 510 Plynovod – přeložka je nutno podat zdejšímu stavebnímu úřadu návrh na vydání kolaudačního souhlasu. Tyto objekty mohou být užívány jen na základě vydaného kolaudačního souhlasu nebo kolaudačního rozhodnutí.

Účastníci řízení podle § 27 odst. 1 zákona č. 500/2004 Sb., správní řád, ve znění pozdějších předpisů (dále jen "správní řád"):

Město Radnice (IČO - 00259021), náměstí Kašpara Šternberka 363, 338 28 Radnice u Rokycan
Správa a údržba silnic Plzeňského kraje, příspěvková organizace (IČO - 72053119), Škroupova 1760/18, 301 00 Plzeň

Odůvodnění

Městský úřad, stavební odbor Radnice obdržel dne 19.6.2019 žádost o vydání územního rozhodnutí o umístění stavby „II/233, Radnice, průtah“ na pozemcích stavební parcely parcelní číslo 156, 256, pozemkové parcely parcelní číslo 265, 1907/1, 1916/1, 2210/1, 2210/3, 2210/6, 2211/1, 2214/1, 2216/1, 2216/2, 2216/4, 2216/11, 2226/2, 2243, 2355/1 a 2385/1 v katastrálním území Radnice u Rokycan, kterou podaly Město Radnice (IČO - 00259021), náměstí Kašpara Šternberka 363, 338 28 Radnice u Rokycan a Správa a údržba silnic Plzeňského kraje, příspěvková organizace (IČO - 72053119), Škroupova 1760/18, 301 00 Plzeň, oba v zastoupení společností BOULA IPK, s.r.o. (IČ - 28035461), Goldscheiderova 2925/3, 301 00 Plzeň v zastoupení Ing. Pavlou Sýkorovou (nar. 24.10.1974), Útušice 111, 332 09 Útušice.

Městský úřad, stavební odbor Radnice opatřením ze dne 18.7.2019 oznámil v souladu s ustanovením § 87 odst. 1 stavebního zákona zahájení územního řízení o umístění stavby a nařídil veřejné ústní jednání na den: 23.8.2019 (pátek) konané v místě: v zasedací místnosti MěÚ Radnice, nám. K. Šternberka 363, Radnice, II. patro. Námitky účastníků řízení, připomínky veřejnosti a závazná stanoviska dotčených orgánů mohly být uplatněny nejpozději při veřejném ústním jednání.

Vypořádání s námitkami účastníků řízení:

V průběhu řízení nebyly vzneseny žádné námitky.

Vyhodnocení připomínek veřejnosti:

V průběhu řízení nebyly vzneseny žádné připomínky.

Stanovení okruhu účastníků řízení:

Při vymezování okruhu účastníků řízení dospěl Městský úřad, stavební odbor Radnice k závěru, že právní postavení účastníka řízení v souladu s ustanovením § 85 stavebního zákona v daném případě přísluší vedle žadatele a obce (Správa a údržba silnic Plzeňského kraje a město Radnice), na jejímž území má být požadovaný záměr uskutečněn pouze vlastníkům pozemků nebo staveb, na kterých má být požadovaný záměr uskutečněn (Správa a údržba silnic Plzeňského kraje, město Radnice, Jiří Fait, Radka Faitová, Věra Palečková, Zdeněk Paleček, Vlasta Mošnová a Český rybářský svaz, z. s., místní organizace Radnice) a dále osobám, jejichž vlastnické nebo jiné věcné právo k sousedním stavbám anebo sousedním pozemkům nebo stavbám na nich může být územním rozhodnutím přímo dotčeno (identifikováni podle § 87 odst. 3 stavebního zákona označením pozemků a staveb evidovaných v katastru nemovitostí) a vlastníkům anebo správcům stávajících toků vedení technické a dopravní infrastruktury, dotčených předmětnou stavbou (Česká telekomunikační infrastruktura a.s., ČEZ Distribuce a.s., GridServices, s.r.o., Lesy České republiky, s.p., VHS Radnice s.r.o.). Vlastnictví ani jiná práva k dalším (vzdálenějším) nemovitostem nemohou být tímto rozhodnutím přímo dotčena.

Seznam dokladů předložených k žádosti o územní rozhodnutí:

- Dokumentace pro územní řízení, kterou vypracovali autorizovaný inženýr Ing. Martina Pavlíková, ČKAIT

– 0202242, autorizovaný inženýr Ing. Zdeněk Bláha, ČKAIT – 0200528, autorizovaný inženýr Ing. Radek Bouška, ČKAIT – 0201163, autorizovaný inženýr Ing. Luděk Bláha, ČKAIT – 0201333 a autorizovaný technik Ing. Michal Wollráb, ČKAIT – 0202108

- Vyjádření správců a provozovatelů sítí technické infrastruktury k existenci sítí
- Vyjádření provozovatele distribuční soustavy elektřiny ČEZ Distribuce a.s. zn. 1103240703 ze dne 18.3.2019
- Vyjádření provozovatele distribuční soustavy plynu GridServices, s.r.o. zn. 5001953427 ze dne 23.7.2019
- Schválení stavby přeložky sdělovacích kabelů technickou komisí CETIN, a.s. ze dne 22.11.2018
- Souhlas vlastníků dotčených pozemků s provedením stavby
- Stanovisko Policie ČR, DI Rokycany, č.j. KRPP-56903/ČJ-2019-030806 ze dne 20.5.2019
- Koordinované závazné stanovisko MěÚ Rokycany, č.j. MeRo/1585-4/OŽP/19 ze dne 4.6.2019
- Sdělení MěÚ Rokycany, odboru ŽP, č.j. MeRo/4086-1/OŽP/19 ze dne 2.8.2019
- Závazné stanovisko HZS PK, ÚO Rokycany, č.j. HSPM-2675-2/2019RO ze dne 28.6.2019
- Závazné stanovisko MěÚ Rokycany, odboru ŽP, č.j. MeRo/4333/OŽP/19-2 ze dne 14.8.2019
- Závazné stanovisko KHS PK, ÚP Rokycany, č.j. KHSPL 07863/21/2019 ze dne 23.4.2019
- Vyjádření správce toku Lesy ČR s.p. zn. LCR0015739/2019 ze dne 10.5.2019
- Vyjádření správce povodí Povodí Vltavy, s.p. zn. PVL-12826/2019/SP ze dne 9.7.2019

Stavební úřad v provedeném územním řízení přezkoumal předloženou žádost, projednal ji s účastníky řízení, veřejností a dotčenými orgány a zjistil, že jejím uskutečněním nejsou ohroženy zájmy chráněné stavebním zákonem, předpisy vydanými k jeho provedení a zvláštními předpisy. Umístění stavby je v souladu se schválenou územně plánovací dokumentací a vyhovuje obecným požadavkům na výstavbu.

Městský úřad, stavební odbor Radnice v průběhu územního řízení o umístění stavby posoudil žádost o vydání územního rozhodnutí o umístění stavby z hledisek uvedených v § 90 stavebního zákona a zjistil, že je záměr navrhován v souladu s cíli a úkoly územního plánování, zejména s charakterem území, s požadavky na ochranu architektonických a urbanistických hodnot v území. Stavební úřad zjistil vzájemný soulad předložených závazných stanovisek a vyjádření dotčených orgánů a jejich podmínky zahrnul do podmínek územního rozhodnutí.

Dále stavební úřad ve výroku rozhodnutí stanovil podmínky pro umístění, provedení a projektovou přípravu stavby.

Městský úřad, stavební odbor Radnice v průběhu územního řízení o umístění stavby neshledal důvody bránící vydání tohoto rozhodnutí, rozhodl proto způsobem uvedeným ve výroku.

Toto územní rozhodnutí platí dva roky ode dne nabytí právní moci.

Územní rozhodnutí nepozbývá platnosti

a) bylo-li na základě žádosti podané v době jeho platnosti vydáno pravomocné stavební povolení nebo jiné obdobné rozhodnutí podle tohoto zákona nebo zvláštních právních předpisů, nebo nabyl-li v době jeho platnosti právních účinků souhlas s provedením ohlášeného stavebního záměru,

b) bylo-li v době jeho platnosti započato s využitím území pro stanovený účel v případech, kdy se povolovací rozhodnutí nebo jiný úkon nevydává,

c) vzniklo-li na základě oznámení stavebního záměru posouzeného autorizovaným inspektorem podaného v době platnosti právo stavební záměr realizovat, nebo

d) byla-li na základě návrhu veřejnoprávní smlouvy nahrazující stavební povolení podaného v době jeho platnosti uzavřena tato veřejnoprávní smlouva a tato veřejnoprávní smlouva nabyla účinnosti.

Územní rozhodnutí pozbývá platnosti též dnem, kdy stavební úřad obdržel sdělení žadatele, že upustil od záměru, ke kterému se rozhodnutí vztahuje; to neplatí, byla-li realizace záměru již zahájena.

Seznam všech účastníků řízení:

Česká telekomunikační infrastruktura a.s., Český rybářský svaz, z. s., místní organizace Radnice, ČEZ Distribuce, a. s., Jiří Fait, Radka Faitová, GridServices, s.r.o., Lesy České republiky, s.p., Město Radnice, Vlasta Mošnová, Zdeněk Paleček, Věra Palečková, Správa a údržba silnic Plzeňského kraje, příspěvková organizace a VHS Radnice s.r.o.. Účastníci řízení podle § 85 odst. 2 písm. b) stavebního zákona (doručení veřejnou vyhláškou) identifikovaní v souladu s § 87 odst. 3 stavebního zákona označením pozemků a staveb evidovaných v katastru nemovitostí:

pozemkové parcely parcelní čísla:

2656, 29/2 a 4 v k.ú. Radnice u Rokycan

stavby a stavební parcely parcelní čísla:

257 (č.p. 256 – rodinný dům), 256 (č.p. 40 – bytový dům), 255 (č.p. 38 – rodinný dům), 229/1 (č.p. 21 – rodinný dům), 229/2 (jiná stavba), 235 (č.p. 259 – rodinný dům), 259 (č.p. 41 – rodinný dům), 261 (č.p. 42 – rodinný dům), 262 (č.p. 43 – rodinný dům), 263 (č.p. 44 – rodinný dům), 264 (č.p. 45 – rodinný dům), 265 (č.p. 46 – rodinný dům), 267 (č.p. 48 – rodinný dům), 268 (č.p. 257 – rodinný dům), 269 (č.p. 49 – občanská vybavenost), 273 (č.p. 282 – rodinný dům), 227, 226 (č.p. 18 – rodinný dům), 225 (č.p. 17 – rodinný dům), 224 (č.p. 16 – rodinný dům), 222 (č.p. 15 – rodinný dům), 221/1 (č.p. 14 – rodinný dům), 221/2 (č.p. 28 – rodinný dům), 220/1 (č.p. 13 – rodinný dům), 220/2 (č.p. 285 – rodinný dům), 219 (č.p. 12 – rodinný dům), 218 (č.p. 11 – rodinný dům), 216 (č.p. 9 – rodinný dům), 215 (č.p. 8 – rodinný dům), 214 (č.p. 7 – rodinný dům), 213 (č.p. 6 – rodinný dům), 212 (č.p. 5 – rodinný dům), 210/2 (č.p. 4 – rodinný dům), 272/1 (č.p. 51 – občanská vybavenost), 274 (č.p. 52 – rodinný dům), 275 (č.p. 53 – víceúčelová stavba), 277 (č.p. 54 – víceúčelová stavba), 278 (č.p. 55 – jiná stavba), 279 (č.p. 56 – rodinný dům), 281 (č.p. 57 – rodinný dům), 282 (č.p. 58 – rodinný dům), 283/1 (č.p. 59 – rodinný dům), 427/1 (č.p. 363 – jiná stavba), 188/1 (č.p. 1 – občanská vybavenost), 188/3 (č.p. 403 – rodinný dům), 181/2 (č.p. 243 – rodinný dům), 181/1 (č.p. 303 – rodinný dům), 180 (č.p. 242 – občanská vybavenost), 179/1 (č.p. 241 – rodinný dům), 177/1 (č.p. 240 – obchod), 176 (č.p. 239 – občanská vybavenost), 173/2 (č.p. 311 – rodinný dům), 173/1 (č.p. 235 – ubytovací zařízení), 172 (č.p. 237 – rodinný dům), 171 (č.p. 236 – rodinný dům), 170 (č.p. 235 – rodinný dům), 169 (č.p. 234 – rodinný dům), 168 (č.p. 233 – rodinný dům), 167/1 a 167/2 (č.p. 232 – občanská vybavenost), 166 (č.p. 304 – rodinný dům), 155/1 (č.p. 229 – rodinný dům), 96 (č.p. 144 – rodinný dům), 95 (č.p. 143 – rodinný dům), 94 (č.p. 142 – rodinný dům), 90 (č.p. 139 – rodinný dům), 89 (č.p. 138 – rodinný dům), 88 (č.p. 137 – rodinný dům), 85 (č.p. 136 – rodinný dům), 84 (č.p. 135 – rodinný dům), 83 (č.p. 134 – rodinný dům), 82 (č.p. 133 – rodinný dům), 81 (č.p. 132 – rodinný dům), 80 (č.p. 131 – jiná stavba), 1 (občanská vybavenost), 79/1 (č.p. 130 – rodinný dům), 78 (č.p. 129 – rodinný dům)

Poučení

Proti tomuto rozhodnutí mohou účastníci řízení podat odvolání ve lhůtě 15 dnů ode dne jeho oznámení; prvním dnem lhůty je den následující po dni oznámení rozhodnutí. Odvolání se podává u zdejšího úřadu a rozhoduje o něm Krajský úřad Plzeňského kraje.

Odvolání se podává s potřebným počtem stejnopisů tak, aby jeden stejnopis zůstal správnímu orgánu a aby každý účastník dostal jeden stejnopis. Nepodá-li účastník potřebný počet stejnopisů, vyhotoví je správní orgán na náklady účastníka.

Odvoláním lze napadnout výrokovou část rozhodnutí, jednotlivý výrok nebo jeho vedlejší ustanovení. Odvolání jen proti odůvodnění rozhodnutí je nepřipustné.

Stavba (objekty, které lze realizovat jen na základě územního rozhodnutí) nesmí být zahájena, dokud toto rozhodnutí nenabude právní moci.



Jan Kotva
vedoucí stavebního odboru

Tento dokument musí být vyvěšen na úřední desce po dobu 30 dnů a současně zveřejněn způsobem umožňujícím dálkový přístup podle věty druhé § 25 odst. 2 správního řádu. 30. den je posledním dnem oznámení.

Datum vyvěšení:

Datum sejmutí:

.....
Podpis oprávněné osoby, potvrzující vyvěšení
Razítko:

.....
Podpis oprávněné osoby, potvrzující sejmutí
Razítko:

V elektronické podobě
zveřejněno od:

V elektronické podobě
zveřejněno do:

.....
Podpis oprávněné osoby, potvrzující zveřejnění
Razítko:

.....
Podpis oprávněné osoby, potvrzující zveřejnění
Razítko:

Rozdělovník

Účastníci řízení podle § 85 odst. 1 a 2 písm. a) stavebního zákona (doručení jednotlivě):

Město Radnice, náměstí Kašpara Šternberka 363, 338 28 Radnice u Rokycan, prostřednictvím zástupce:
Ing. Pavla Sýkorová, Útušice 111, 332 09 Útušice
Správa a údržba silnic Plzeňského kraje, příspěvková organizace, Škroupova 1760/18, 301 00 Plzeň,
prostřednictvím zástupce: Ing. Pavla Sýkorová, Útušice 111, 332 09 Útušice
Česká telekomunikační infrastruktura a.s., Olšanská 2681/6, Praha - Žižkov, 130 00 Praha
Český rybářský svaz, z. s., místní organizace Radnice, Plzeňská 628, 338 28 Radnice u Rokycan
ČEZ Distribuce, a. s., Teplická 874/8, Děčín IV-Podmokly, 405 02 Děčín
Jiří Fait, Pražská 146, 338 28 Radnice u Rokycan
Radka Faitová, Pražská 146, 338 28 Radnice u Rokycan
GridServices, s.r.o., Plynárenská 499/1, Brno - Zábrdovice, 602 00 Brno
Lesy České republiky, s.p., Přemyslova 1106/19, Nový Hradec Králové, 500 08 Hradec Králové
Vlasta Mošnová, Nádražní 39, 338 28 Radnice u Rokycan
Zdeněk Paleček, Pražská 160, 338 28 Radnice u Rokycan
Věra Palečková, Pražská 160, 338 28 Radnice u Rokycan
VHS Radnice s.r.o., náměstí Kašpara Šternberka 240, 338 28 Radnice u Rokycan

**Účastníci řízení podle § 85 odst. 2 písm. b) stavebního zákona (doručení veřejnou vyhláškou) identifikovaní
v souladu s § 87 odst. 3 stavebního zákona označením pozemků a staveb evidovaných v katastru nemovitostí:**
pozemkové parcely parcelní čísla:

2656, 29/2 a 4 v k.ú. Radnice u Rokycan

stavby a stavební parcely parcelní čísla:

257 (č.p. 256 – rodinný dům), 256 (č.p. 40 – bytový dům), 255 (č.p. 38 – rodinný dům), 229/1 (č.p. 21 – rodinný dům), 229/2 (jiná stavba), 235 (č.p. 259 – rodinný dům), 259 (č.p. 41 – rodinný dům), 261 (č.p. 42 – rodinný dům), 262 (č.p. 43 – rodinný dům), 263 (č.p. 44 – rodinný dům), 264 (č.p. 45 – rodinný dům), 265 (č.p. 46 – rodinný dům), 267 (č.p. 48 – rodinný dům), 268 (č.p. 257 – rodinný dům), 269 (č.p. 49 – občanská vybavenost), 273 (č.p. 282 – rodinný dům), 227, 226 (č.p. 18 – rodinný dům), 225 (č.p. 17 – rodinný dům), 224 (č.p. 16 – rodinný dům), 222 (č.p. 15 – rodinný dům), 221/1 (č.p. 14 – rodinný dům), 221/2 (č.p. 28 – rodinný dům), 220/1 (č.p. 13 – rodinný dům), 220/2 (č.p. 285 – rodinný dům), 219 (č.p. 12 – rodinný dům), 218 (č.p. 11 – rodinný dům), 216 (č.p. 9 – rodinný dům), 215 (č.p. 8 – rodinný dům), 214 (č.p. 7 – rodinný dům), 213 (č.p. 6 – rodinný dům), 212 (č.p. 5 – rodinný dům), 210/2 (č.p. 4 – rodinný dům), 272/1 (č.p. 51 – občanská vybavenost), 274 (č.p. 52 – rodinný dům), 275 (č.p. 53 – víceúčelová stavba), 277 (č.p. 54 – víceúčelová stavba), 278 (č.p. 55 – jiná stavba), 279 (č.p. 56 – rodinný dům), 281 (č.p. 57 – rodinný dům), 282 (č.p. 58 – rodinný dům), 283/1 (č.p. 59 – rodinný dům), 427/1 (č.p. 363 – jiná stavba), 188/1 (č.p. 1 – občanská vybavenost), 188/3 (č.p. 403 – rodinný dům), 181/2 (č.p. 243 – rodinný dům), 181/1 (č.p. 303 – rodinný dům), 180 (č.p. 242 – občanská vybavenost), 179/1 (č.p. 241 – rodinný dům), 177/1 (č.p. 240 – obchod), 176 (č.p. 239 – občanská vybavenost), 173/2 (č.p. 311 – rodinný dům), 173/1 (č.p. 235 – ubytovací zařízení), 172 (č.p. 237 – rodinný dům), 171 (č.p. 236 – rodinný dům), 170 (č.p. 235 – rodinný dům), 169 (č.p. 234 – rodinný dům), 168 (č.p. 233 – rodinný dům), 167/1 a 167/2 (č.p. 232 – občanská vybavenost), 166 (č.p. 304 – rodinný dům), 155/1 (č.p. 229 – rodinný dům), 96 (č.p. 144 – rodinný dům), 95 (č.p. 143 – rodinný dům), 94 (č.p. 142 – rodinný dům), 90 (č.p. 139 – rodinný dům), 89 (č.p. 138 – rodinný dům), 88 (č.p. 137 – rodinný dům), 85 (č.p. 136 – rodinný dům), 84 (č.p. 135 – rodinný dům), 83 (č.p. 134 – rodinný dům), 82 (č.p. 133 – rodinný dům), 81 (č.p. 132 – rodinný dům), 80 (č.p. 131 – jiná stavba), 1 (občanská vybavenost), 79/1 (č.p. 130 – rodinný dům), 78 (č.p. 129 – rodinný dům)