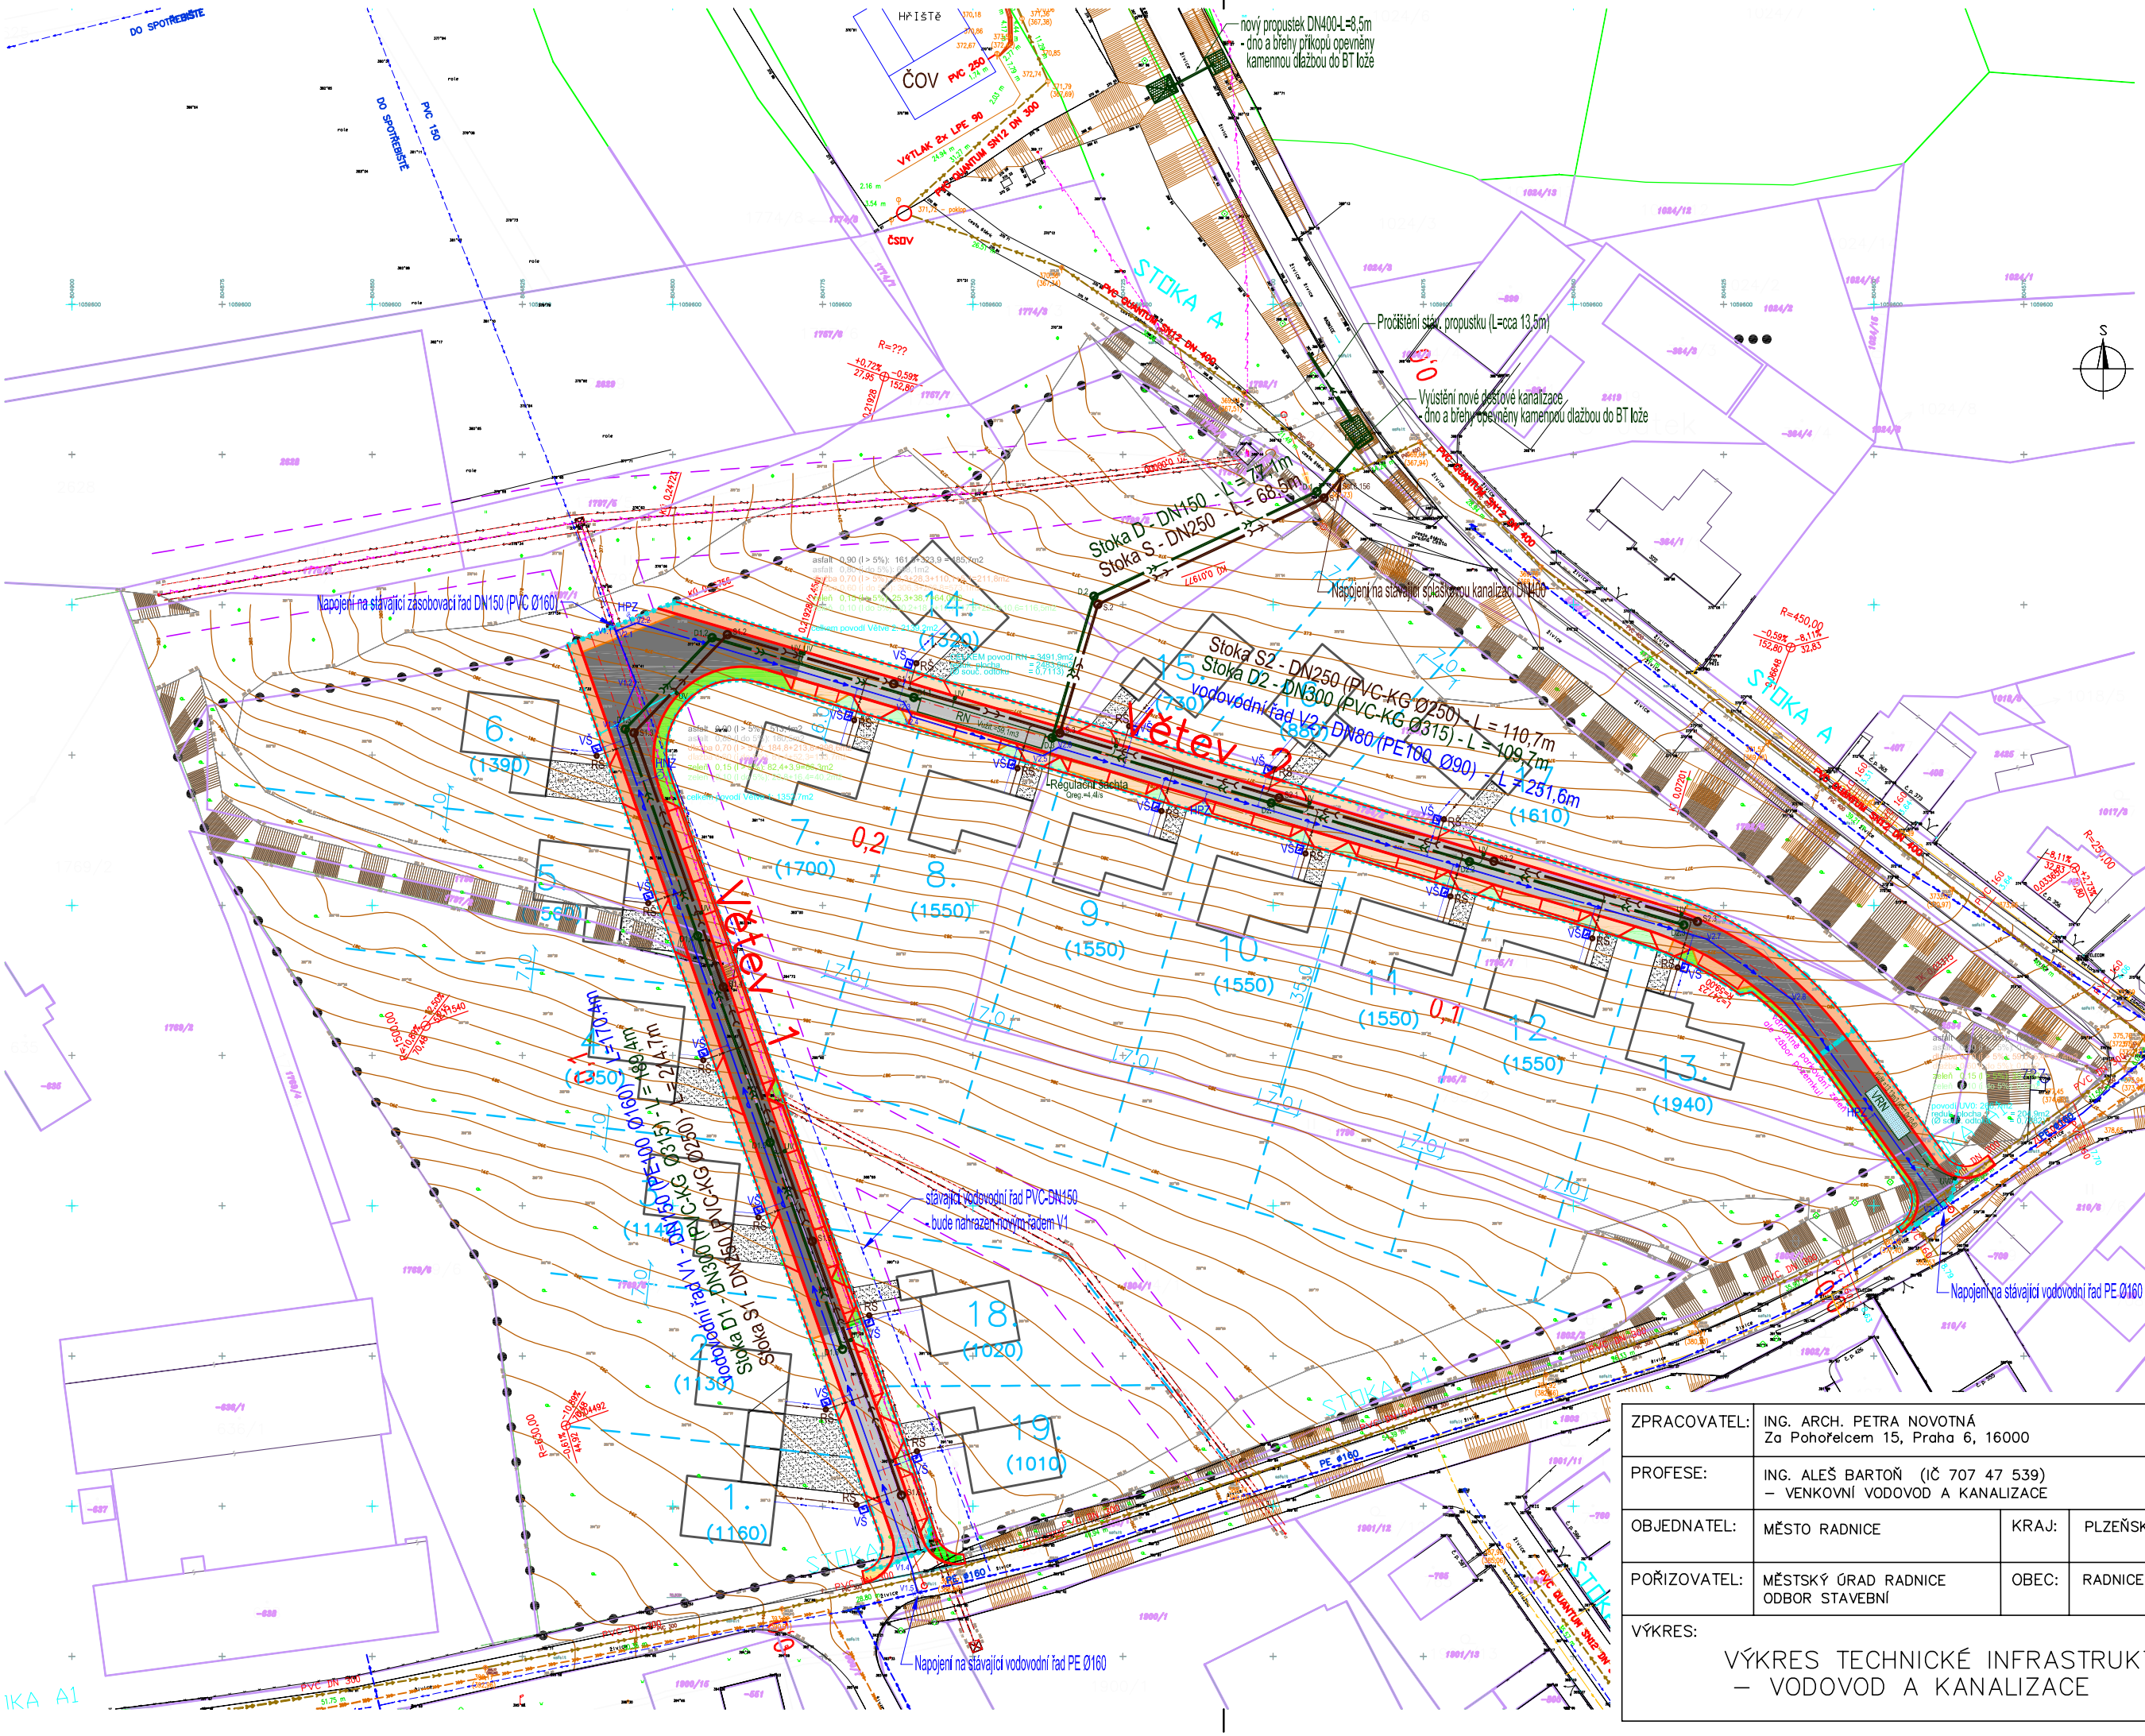

LEGENDA ZAMĚŘENÍ

- sloup
- soupě
- hydrant
- šachta
- trafostanice
- neplodná půda
- křoviny, stromy
- strom jednotlivý
- nadzemní vedení NN
- krajní vodič
- kanalizace
- plot
- hranice pozemku dle KN
- 329/21 číslo pozemku dle KN

LEGENDA INŽENÝRSKÝCH SÍTÍ

stávající sítě:

- nadzemní vedení VN
- podzemní vedení STL plyn
- vodovod
- kanalizace splašková
- kanalizace dešťová

návrh:

- vodovod
- kanalizace splašková
- kanalizace dešťová
- VRN retenční nádrž se vsakováním
- RN retenční nádrž bez vsakování

LEGENDA PLOCH – z pohledu odvodnění:

označení plochy	uvaž. druh povrchu	spád povrchu	součinitel odtoku RN/VRN	plocha povodí navržená dešťové kanalizace celkem (m2) nádrže RN / nádrže VRN
	asfalt	> 5%	0,90	999 / 173
	asfalt	do 5%	0,80	869 / 0
	dlažba	> 5%	0,70	610 / 64
	dlažba	do 5%	0,60	707 / 0
	zeleň	> 5%	0,15	150 / 30
	zeleň	do 5%	0,10	157 / 0
	CELKEM:		0,7113/0,768	3492 / 267
	Redukovaná plocha (m2):			2484 / 205

- dílčí hranice povodí dešťové kanalizace
- celková hranice povodí dešťové kanalizace
- návrh komunikací – hrany / osa vozovky
- hranice řešeného území

ZPRACOVATEL:	ING. ARCH. PETRA NOVOTNÁ Za Pohořelcem 15, Praha 6, 16000			RAZÍTKO:	
PROFESE:	ING. ALEŠ BARTOŇ (IČ 707 47 539) – VENKOVNÍ VODOVOD A KANALIZACE				
OBJEDNATEL:	MĚSTO RADNICE	KRAJ:	PLZEŇSKÝ		
POŘIZOVATEL:	MĚSTSKÝ ÚŘAD RADNICE ODBOR STAVEBNÍ	OBEC:	RADNICE	MĚŘÍTKO:	1:1000
VÝKRES:	VÝKRES TECHNICKÉ INFRASTRUKTURY – VODOVOD A KANALIZACE			DATUM:	07/2019
				Č. VÝKRESU:	B6.A