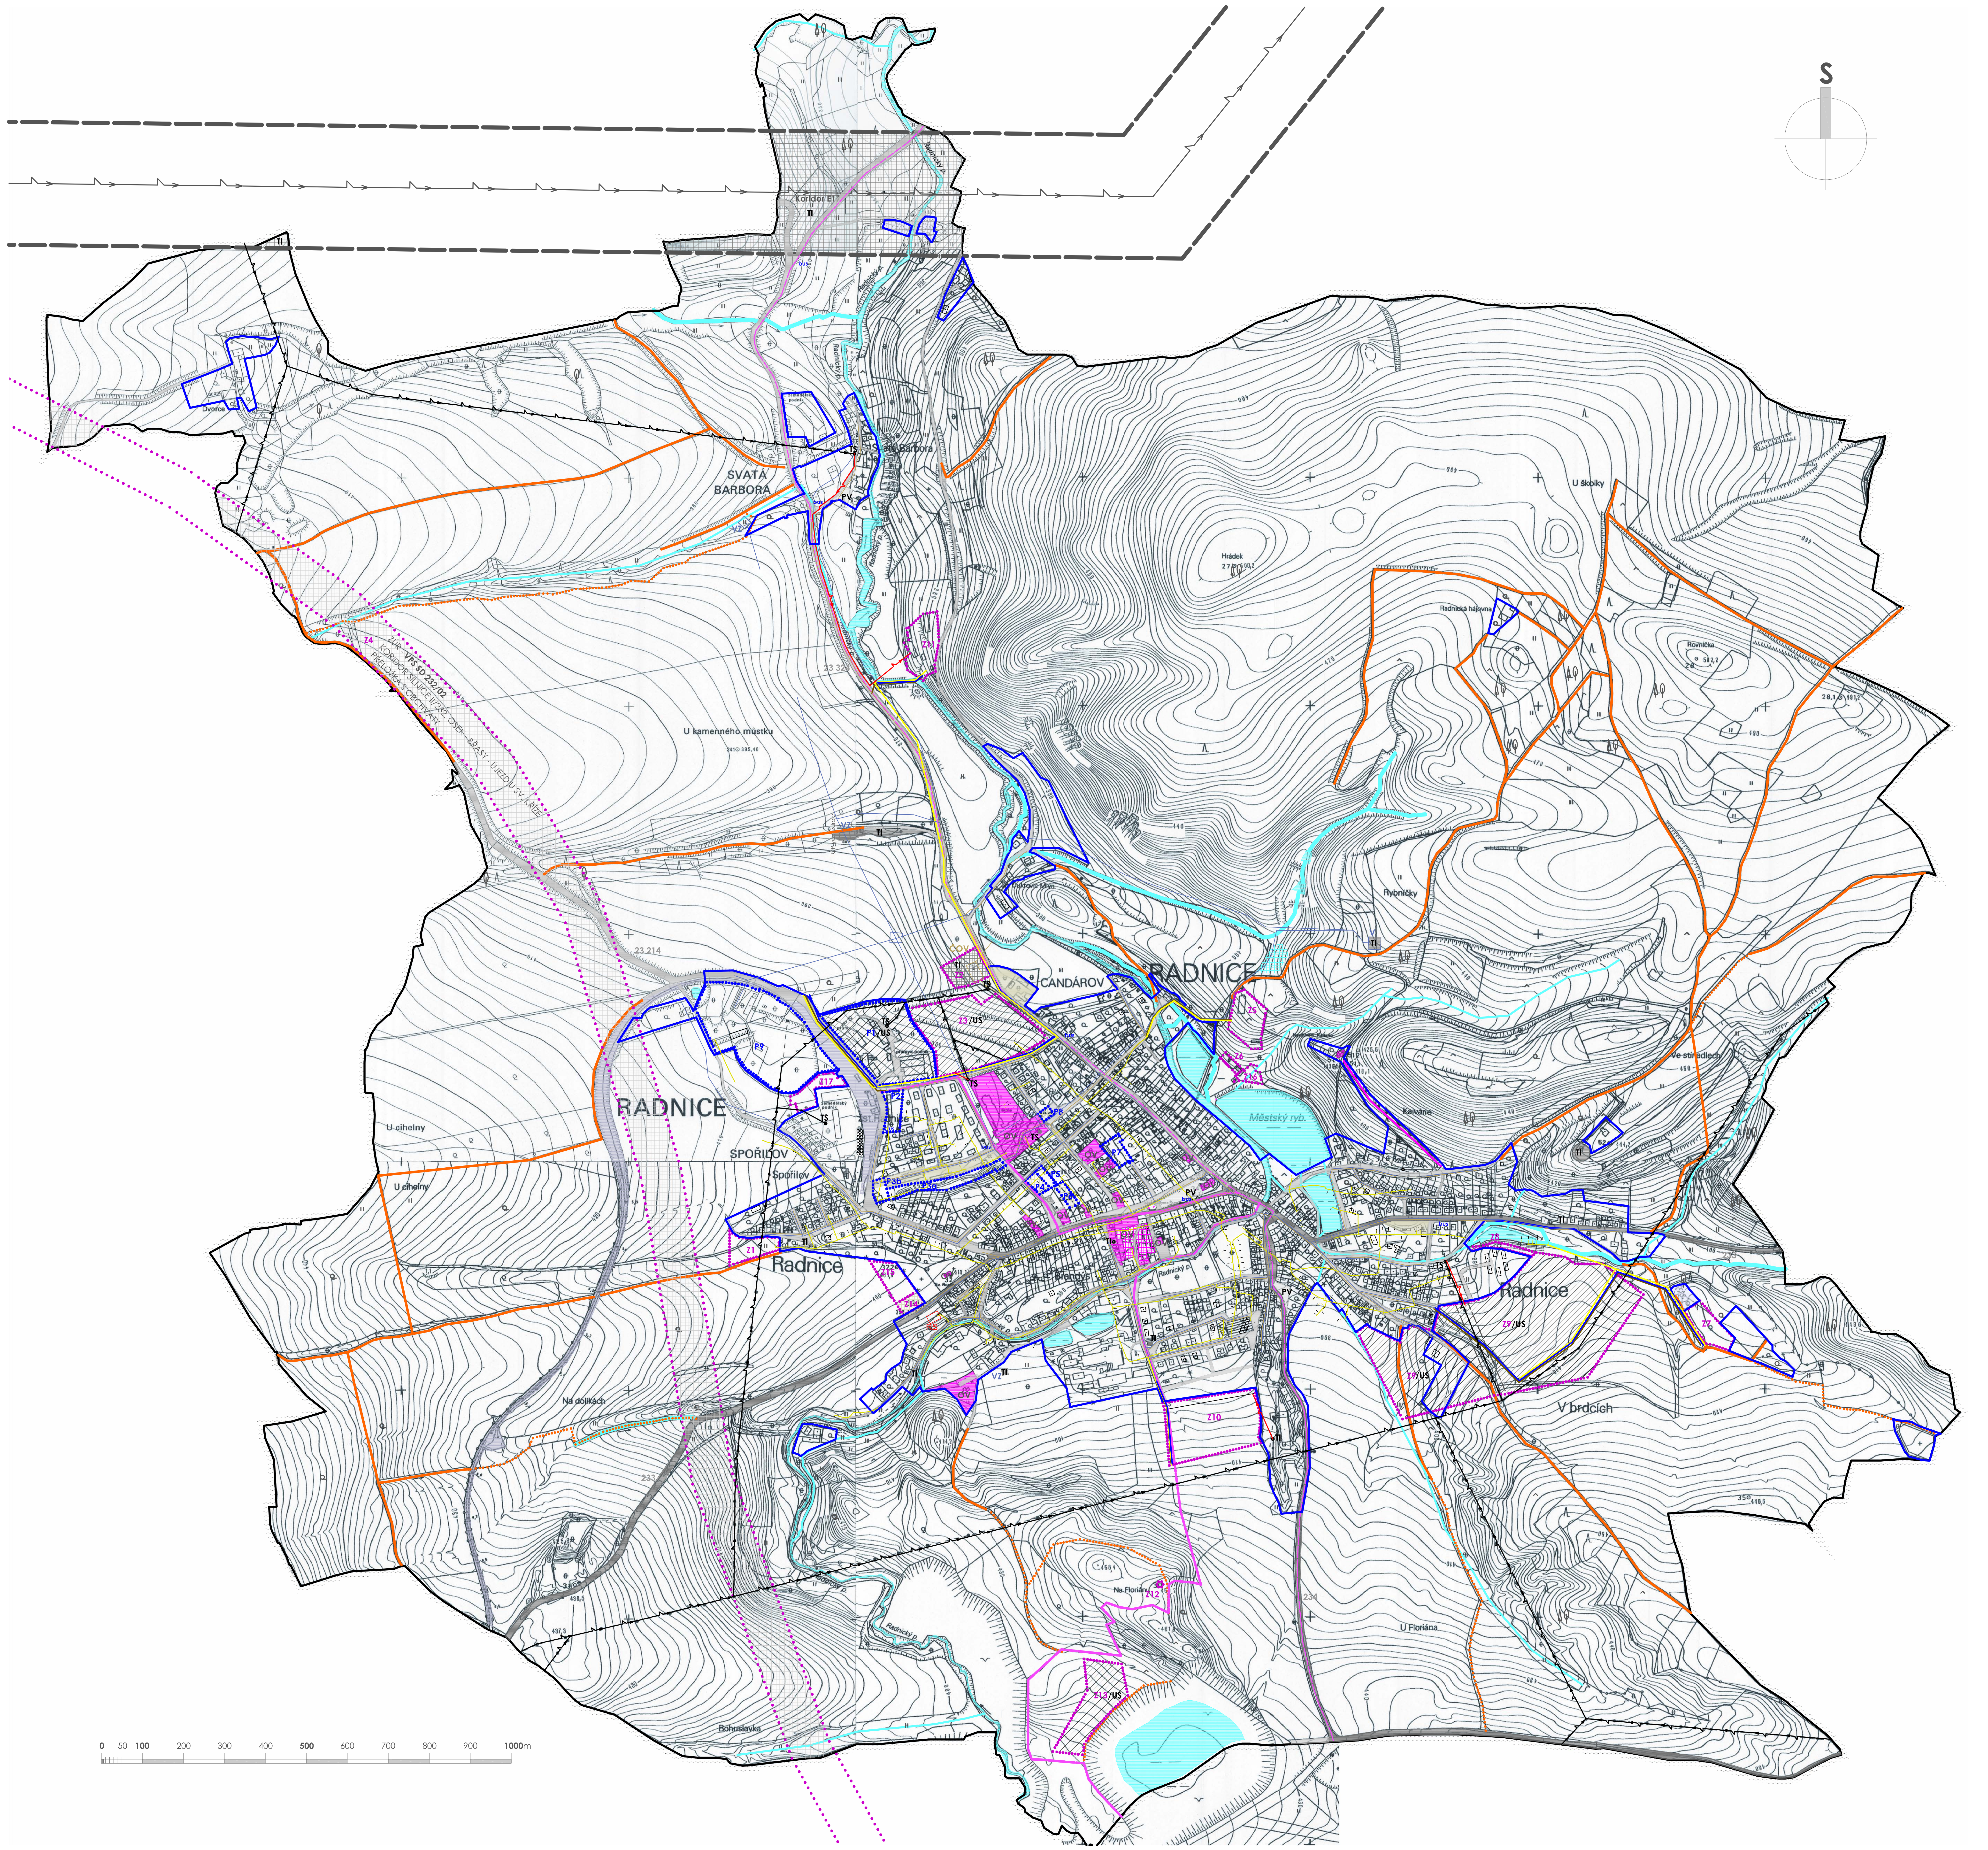
S
0 50 100 200 300 400 500 600 700 800 900 1000m
RADNICE
Radnice
SPOŘILOV
Spořilov
SVATÁ BARBORA
Sv. Barbora
CANDÁROV
Městský ryb.
Radnický p.
Koridor E17
Dvorce
U cihelny
U kamenného můstku
Hrádek
U školky
Radnická hájovna
Rovnička
Rybníčky
Kalvárie
Ve stradlech
V brdcích
U Floriána
Na Floriánu
Na dolíkách
Bohuslavka
ZÚR - VPS SD 232/02
KORIDOR SILNICE II/232: OSEK - BŘASY - ÚJEZD U SV. KŘÍŽE
PŘELOŽKA S OBCHVATY
Z1
Z2
Z3/US
Z4
Z5
Z6
Z7
Z8
Z9/US
Z10
Z12
Z13/US
Z17
P1/US
P2
P3b
P4
P5
P9
OV
TI
TS
PV
VZ
bus
23.214
234
233

LEGENDA:

▬	HRANICE ŘEŠENÉHO ÚZEMÍ
―	HRANICE KATASTRÁLNÍHO ÚZEMÍ
▭	ZASTAVĚNÉ ÚZEMÍ SÍDLA K 26.2.2017
Z1	ZASTAVITELNÉ PLOCHY
P1	PLOCHY PŘESTAVBY
/US	PLOCHY, KDE ZMĚNY PROVĚŘÍ ÚZEMNÍ STUDIE

OBČANSKÁ VYBAVENOST

STÁV.	NÁVRH	
OV	OV	OBČANSKÉ VYBAVENÍ - VEŘEJNÁ INFRASTRUKTURA
TI	TI	OBČANSKÉ VYBAVENÍ - VEŘEJNÁ INFRASTRUKTURA
PV		VEŘEJNÁ PROSTRANSTVÍ

ENERGETIKA A SPOJE

STÁV.	NÁVRH	
TS •		TRAFOSTANICE
━		VZDUŠNÉ VEDENÍ VN
	━	PODZEMNÍ VEDENÍ NN
	▦	KORIDOR VVN E17
━	━	PLYNOVOD STL (OCHRANNÉ PÁSMO 2M OD POTRUBÍ)
━		PLYNOVOD VTL (OCHRANNÉ PÁSMO 20M OD POTRUBÍ)
RS ☐		REGULAČNÍ STANICE

VODNÍ HOSPODÁŘSTVÍ

STÁV.	NÁVRH	
■	▦	VODNÍ PLOCHY, VODNÍ TOKY
VZ ☐		ZDROJ PITNÉ VODY
V ☐		VODOJEM
━	━	VODOVOD (OCHRANNÉ PÁSMO 1M OD POTRUBÍ)
━	━	NAVHOVANÁ SPLAŠKOVÁ KANALIZACE (OCHRANNÉ PÁSMO 1M OD POTRUBÍ)
ČOV		ČISTÍRNA ODPADNÍCH VOD

DOPRAVNÍ INFRASTRUKTURA

STÁV.	NÁVRH	
▤	▦	KOMUNIKACE II. TŘÍDY
▤		KOMUNIKACE III. TŘÍDY
▤		MÍSTNÍ KOMUNIKACE OBSLUŽNÁ A ZKLIDNĚNÁ (FUNKČNÍ SKUPINA C, D)
▤	▦	PLOCHY DOPRAVNÍ INFRASTRUKTURY JINÉ (PARKOVÁNÍ, BENZINOVÁ STANICE, VÝHYBNY, APOD.)
━	•••••	ÚČELOVÁ KOMUNIKACE
bus		AUTOBUSOVÉ ZASTÁVKY
━		ZNAČENÉ PĚŠÍ TURISTICKÉ TRASY
━		ZNAČENÉ CYKLISTICKÉ TRASY
▤		DOPRAVNÍ STRUKTURA - ŽELEZNIČNÍ

KORIDORY VPS SD 232/02 A VVN E17 MIMO DOTČENÉ ÚZEMÍ RADNIC JSOU POUZE ORIENTAČNÍM ZÁKRESEM Z DŮVODU NÁVAZNOSTI.

ZÁZNAM O ÚČINNOSTI ÚZEMNÍHO PLÁNU RADNICE

OZNAČENÍ SPRÁVNÍHO ORGÁNU, KTERÝ ÚZEMNÍ PLÁN VYDAL:

ZASTUPITELSTVO MĚSTA RADNICE
datum vydání územního plánu Radnice: 9. 7. 2018
usnesení č.: 305/2018/20
datum nabytí účinnosti územního plánu Radnice: 24. 7. 2018

OPRÁVNĚNÁ ÚŘEDNÍ OSOBA POŘIZOVATELE:

jméno a příjmení: Bc. Jiří Hájek
pořizovatel: Městský úřad Radnice

podpis: ....

OTISK ÚŘEDNÍHO RAZÍTKA

RADNICE - ÚZEMNÍ PLÁN

IČ:	ZUJ:	ID:	STATUT:	KRAJ:	
251021	560120	13810	MĚSTO	PLZEŇSKÝ	**MĚSTSKÝ ÚŘAD RADNICE** NÁMĚSTÍ KAŠPARA ŠTERNBERKA 363, 338 28 RADNICE

NÁZEV VÝKRESU:

KONCEPCE VEŘEJNÉ INFRASTRUKTURY

VEDOUCÍ ARCHITEKT:
Prof. Ing. arch. Jaroslav SÝKORA, DrSc.
KAFKOVA 30, 160 00 PRAHA 6
číslo autorizace: 1958

ARCHITEKTI | PROJEKTANTI:
Ing. arch. Petra NOVOTNÁ
JANA ZAJÍCE 6, 170 00 PRAHA 7
číslo autorizace: 2806

Ing. Ladislav ŘÍHA, ELEKTRO
Ing. Václav PILÁT, KANALIZACE, VODOVOD, PLYNOVOD

FORMÁT:	MĚŘÍTKO:	ČÍSLO ZAKÁZKY:	DATUM:	ČÍSLO VÝKRESU:
1200 x 900 mm	1: 5 000	....	7/2018	04