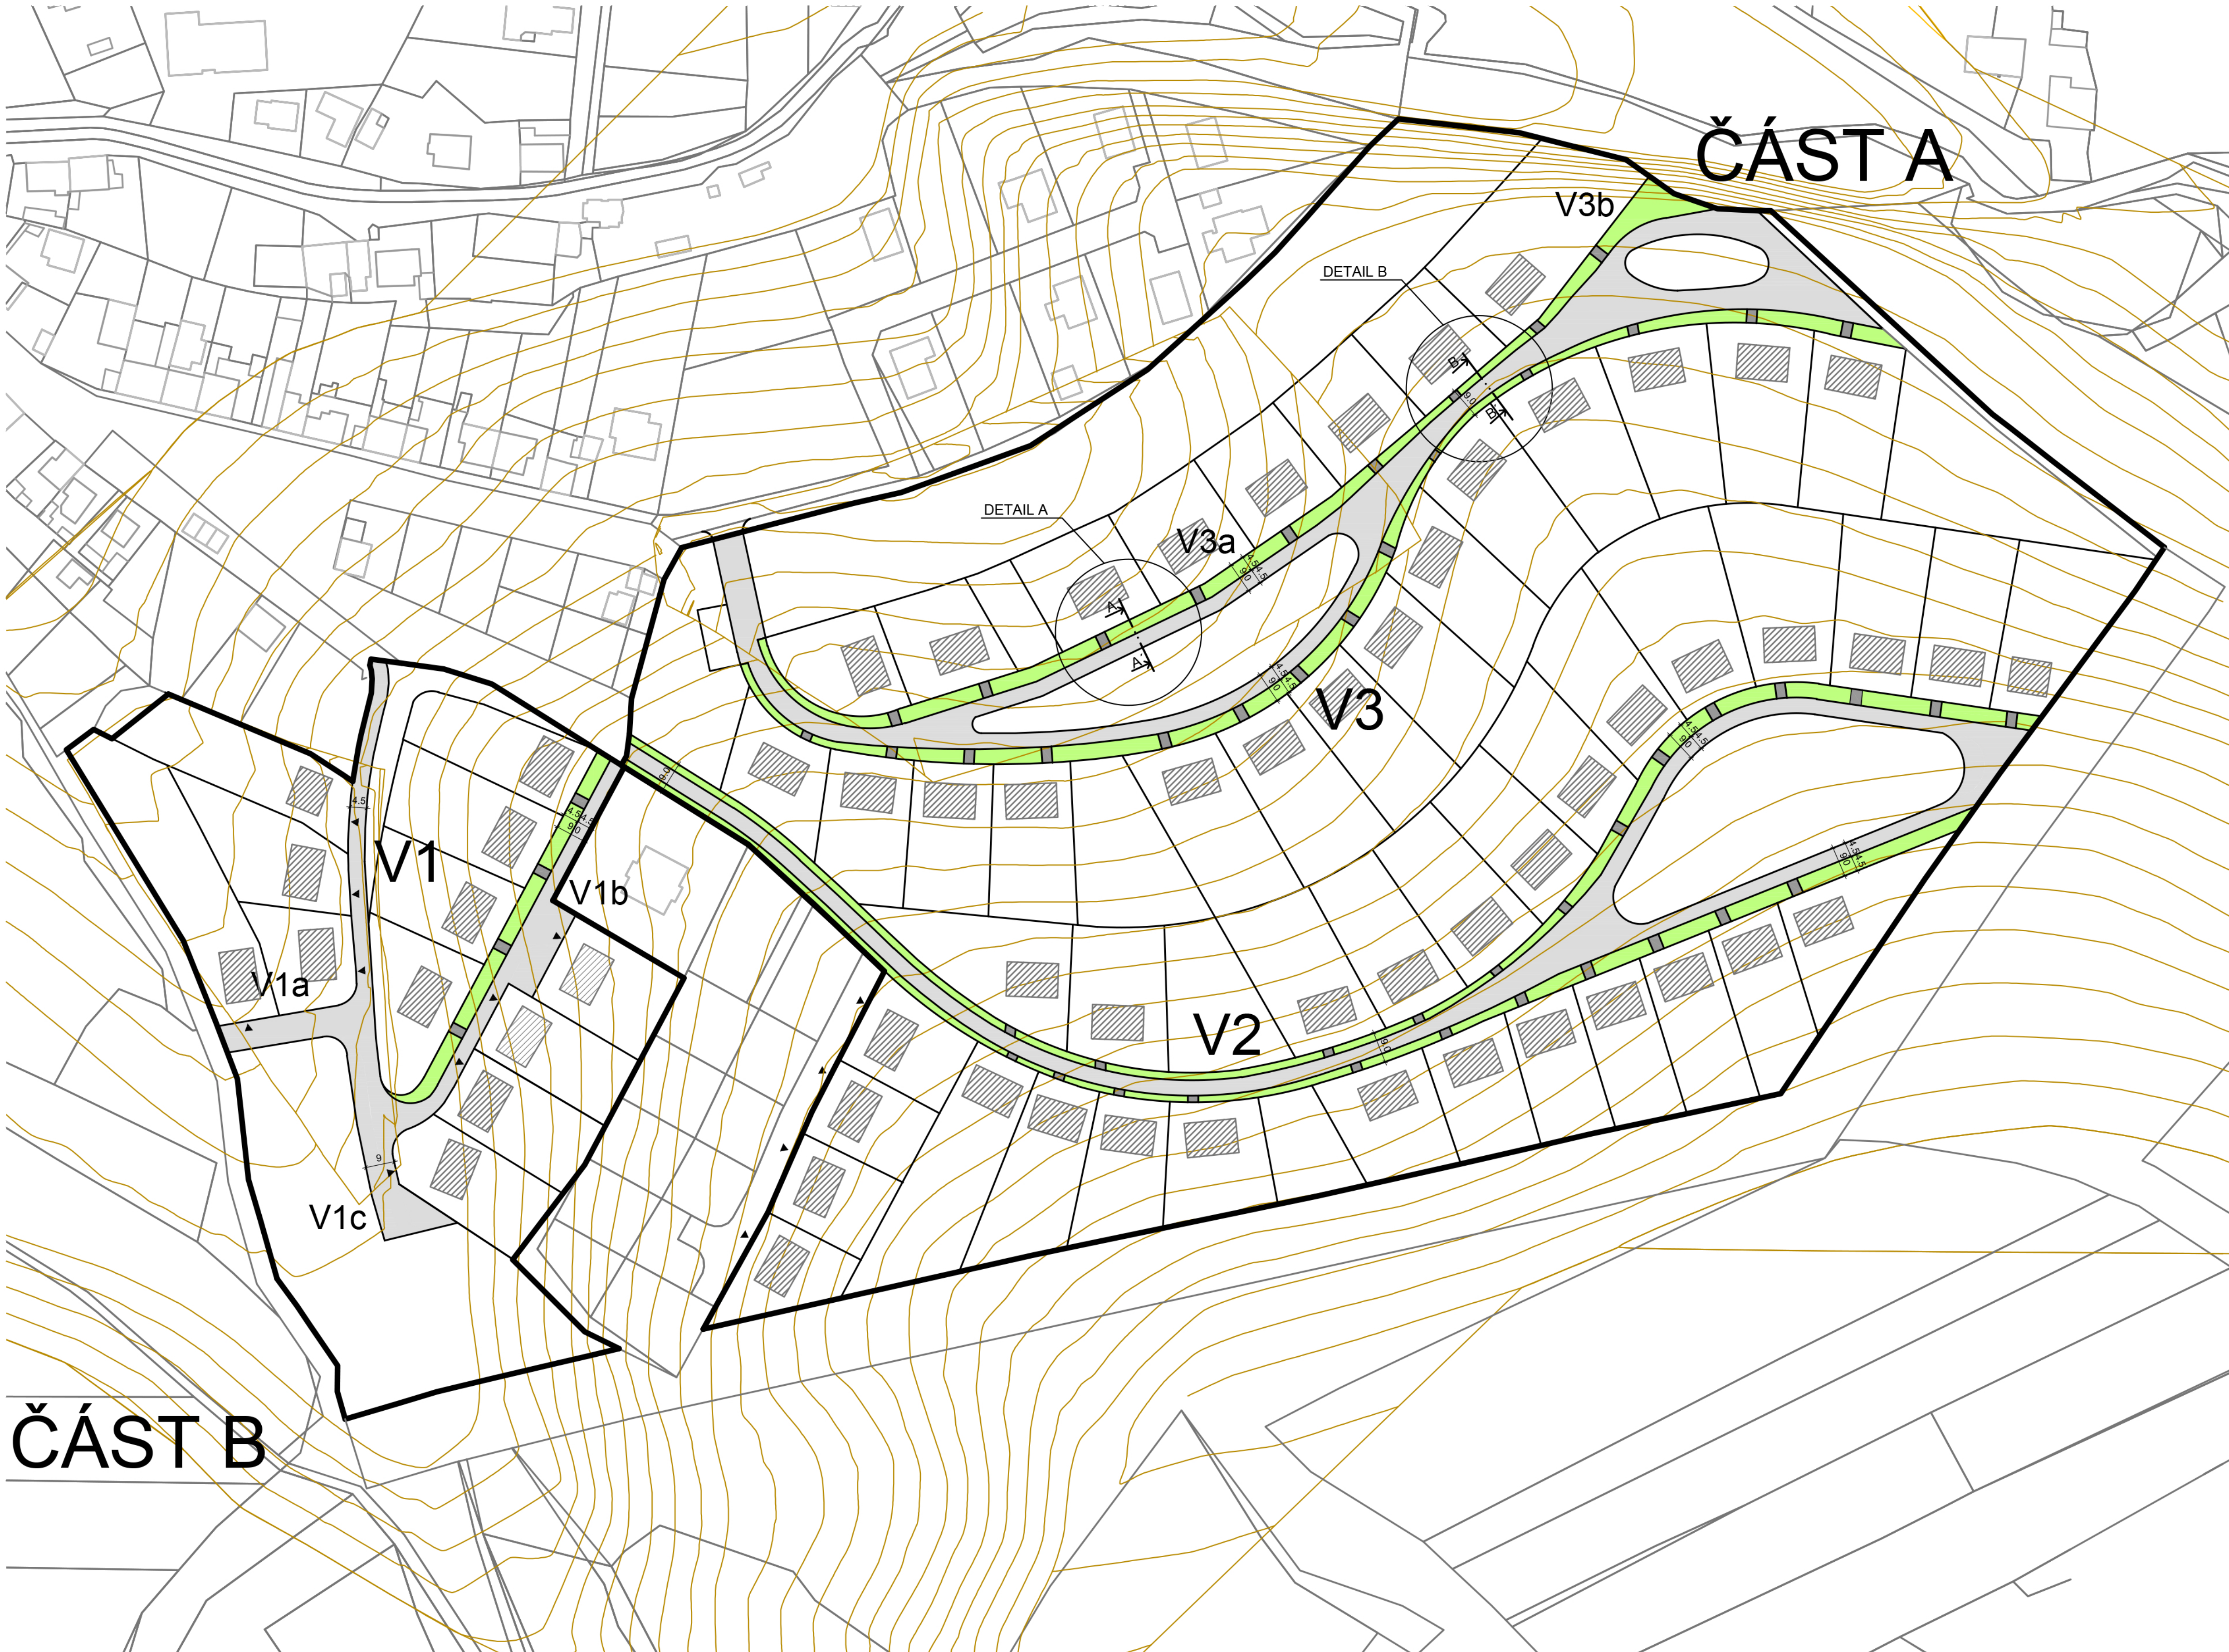

LEGENDA

- HRANICE ŘEŠENÉHO ÚZEMÍ
- SOUČASNÉ HRANICE PARCEL
- SOUČASNÉ HRANICE BUDOV
- DOPORUČENÉ UMÍSTĚNÍ RODINNÝCH DOMŮ
- VOZOVKA
- ZELENÉ PÁSY S ODSTAVNÝM STÁNÍM
- ▲ DOPORUČENÉ VJEZDY NA POZEMKY
- VRSTEVNICE

Územní studie Z9 "V Brdcích" Radnice

POŘIZOVATEL:	ZPRACOVATEL:	KRESLIL:	NÁZEV VÝKRESU:	DATUM: Listopad 2020	Č. VÝKRESU:
Městský úřad Radnice	Ing. arch. Petra Novotná	Ing. Daniel Novotný	B5 Výkres dopravní infrastruktury	MĚŘÍTKO: 1:2 000	05